

Акг. СПб

ДОГОВОР № 24-21/24а

безвозмездного пользования федеральным имуществом, закрепленным за
федеральным государственным бюджетным образовательным учреждением
высшего образования

г. Саратов

«29 » ноября 2024 года

Федеральное государственное бюджетное образовательное учреждение высшего образования «Саратовский государственный технический университет имени Гагарина Ю.А.», именуемое в дальнейшем «Ссудодатель», в лице ректора Наумова Сергея Юрьевича, действующего на основании Устава, с одной стороны, и

Индивидуальный предприниматель Коянбаева Рамзия Миргалиевна (ИП Коянбаева Р.М.), именуемый в дальнейшем «Ссудополучатель», действующий на основании свидетельства ОГРНИП 304645336400287 от 29 декабря 2004 года, с другой стороны, именуемые в дальнейшем «Стороны», в соответствии с п. 2 ч. 3.2 ст. 17.1 Федерального закона от 26.07.2006 № 135-ФЗ «О защите конкуренции», заключили настоящий Договор (далее - Договор) о нижеследующем:

1. Предмет договора

1.1. Ссудодатель передает, а Ссудополучатель принимает в безвозмездное временное владение и пользование, находящееся в федеральной собственности имущество: нежилое помещение № 19 – 20,5 кв.м (буфет) на 1 этаже в нежилом четырехэтажном здании, Литер А, общей площадью 3078,0 кв.м, инвентарный номер 1020006, реестровый номер федерального имущества П12640007153, кадастровый номер 64:48:050371:552, по адресу: Саратовская область, город Саратов, площадь Ильинская, д. 4 (далее – Имущество), в целях организации общественного питания для студентов и сотрудников университета.

Общая площадь передаваемого в безвозмездное пользование нежилого помещения – 20,5 кв.м (двадцать целых пять десятых квадратных метра).

Описание и технические характеристики Имущества подтверждаются документами технической инвентаризации, которые прилагаются к Договору и являются его неотъемлемой частью.

1.2. Передача Имущества оформляется актом приема-передачи, который составляется и подписывается Ссудодателем и Ссудополучателем в двух экземплярах (по одному для Ссудодателя и Ссудополучателя) и должен содержать сведения о техническом состоянии Имущества на момент его передачи.

Акт приема-передачи приобщается к настоящему Договору и является его неотъемлемой частью. При отсутствии акта приема-передачи настоящий Договор считается незаключенным.

Подписание Акта приема-передачи Имущества свидетельствует о передаче недвижимого имущества в безвозмездное пользование «Ссудополучателю».

1.3. Передача Имущества в безвозмездное временное владение и пользование не влечет передачу прав собственности на него.

2. Срок договора

2.1. Настоящий Договор заключается сроком на 5 лет.

2.2. Настоящий Договор вступает в силу с момента его подписания Сторонами.

2.3. Окончание срока действия Договора не освобождает Стороны от ответственности за нарушение условий Договора.

2.4. Договор прекращает свое действие по окончанию срока, указанного в п. 2.1. и возобновлению на неопределенный срок в соответствии с пунктом 2 статьи 621 Гражданского кодекса Российской Федерации, а также автоматическому продлению на тот же срок не подлежит.

3. Обязанности Ссудодателя и Ссудополучателя

3.1. Ссудодатель обязуется:

3.1.1. В пятидневный срок после подписания Сторонами настоящего Договора безвозмездного пользования заключить с Ссудополучателем Договор на возмещение коммунальных услуг и эксплуатационных расходов нежилого помещения на срок, указанный в пункте 2.1. настоящего Договора.

3.1.2. В пятидневный срок после заключения настоящего Договора предоставить Ссудополучателю Имущество по акту приема-передачи, который составляется и подписывается Ссудодателем и Ссудополучателем в 2 (двух) экземплярах (по одному для каждой из сторон).

3.1.3. В случае аварии или иных обстоятельств, нанесших ущерб Имуществу, и произошедших не по вине Ссудополучателя, оказывать ему необходимое содействие в устраниении нанесенного Имуществу ущерба.

3.1.4. Контролировать выполнение Ссудополучателем обязательств по настоящему Договору.

3.1.5. В течение дня окончания срока безвозмездного пользования, установленного настоящим Договором, принять от Ссудополучателя Имущество по акту приема-передачи, который составляется и подписывается Ссудодателем и Ссудополучателем в 2 (двух) экземплярах.

3.1.6. Не допускать досрочного возврата Ссудополучателем переданного Имущества без заключения соответствующего соглашения и оформления акта приема-передачи в порядке, предусмотренном разделом 4 настоящего Договора.

3.1.7. Ссудодатель имеет право в одностороннем порядке отказаться от исполнения настоящего Договора без указания условий и оснований отказа путем направления Ссудополучателю письменного уведомления об отказе от исполнения настоящего Договора.

3.1.8. Представлять в ТУ Росимущества в Саратовской области копию договора безвозмездного пользования, а также все связанные с ним документы.

3.2. Ссудополучатель обязуется:

3.2.1. В пятидневный срок после подписания Сторонами настоящего Договора безвозмездного пользования заключить с Ссудодателем Договор на возмещение коммунальных услуг и эксплуатационных расходов нежилого помещения на срок, указанный в пункте 2.1. настоящего Договора.

3.2.2. В пятидневный срок после заключения настоящего Договора принять от Ссудодателя Имущество по акту приема-передачи.

3.2.3. В месячный срок со дня заключения Договора безвозмездного пользования обязуется застраховать имущественные интересы, связанные с риском наступления ответственности за причинение вреда жизни, здоровью или имуществу третьих лиц на весь срок действия Договора безвозмездного пользования (страхование гражданской ответственности), а также застраховать имущественные интересы, связанные с риском утраты (гибели), недостачи или повреждения объекта недвижимости, в пользу Ссудодателя на весь срок действия Договора безвозмездного пользования (страхование имущества). До заключения договора страхования риск утраты (гибели), недостачи или повреждения переданного Имущества несет Ссудополучатель.

3.2.4. Ссудополучатель обязан представлять Ссудодателю информацию о заключенных договорах страхования, вносимых в них изменениях и (или) их расторжении, путем направления уведомления заказным письмом в месячный срок со дня их заключения, изменения и (или) расторжения.

3.2.5. Ссудополучатель обязуется своевременно заключать договоры страхования на новый срок (максимальный срок единовременного страхования – 3 года), а в случае страхования Ссудодателем, Ссудополучатель обязан компенсировать затраты на страхование.

3.2.6. Использовать Имущество в соответствии с целевым назначением, указанным в письме Министерства науки и высшего образования РФ от 08.11.2024 № МН-21/379-ЕГ о согласовании передачи объекта недвижимости в безвозмездное пользование.

3.2.7. В течение 24 часов извещать Ссудодателя о ставшем известными ему повреждении, аварии или ином обстоятельстве, нанесшем или могущем нанести ущерб переданному имуществу, и безотлагательно принимать меры для предотвращения дальнейшего разрушения или повреждения Имущества, а также к устраниению нанесенного помещению ущерба.

3.2.8. Обеспечивать сохранность переданного Имущества, нести расходы на его содержание и поддержание в надлежащем техническом, санитарном и противопожарном состоянии.

3.2.9. Оплачивать коммунальные, эксплуатационные и административно-хозяйственные услуги в соответствии с условиями Договора на возмещение коммунальных услуг и эксплуатационных расходов.

3.2.10. Поддерживать Имущество в исправном состоянии и нести расходы по его содержанию, в том числе производить текущий ремонт Имущества за счет собственных средств с предварительного письменного согласия Ссудодателя.

3.2.11. Не сдавать Имущество в субаренду (поднаем) или безвозмездное пользование, не осуществлять другие действия, влекущие какое-либо обременение предоставленных Ссудополучателю имущественных прав, а также не передавать свои права и обязанности по настоящему Договору другому лицу (перенаем).

3.2.12. Не производить без предварительного письменного согласия Ссудодателя и Министерства науки и высшего образования РФ переустройство и (или) перепланировку Имущества, переданного в безвозмездное пользование, требующие внесения изменений в техническую документацию.

3.2.13. Обеспечивать беспрепятственный доступ во все помещения Имущества представителей Ссудодателя, Министерства науки и высшего образования РФ и ТУ Росимущества Саратовской области для проведения в установленном порядке проверки соблюдения Судополучателем условий Договора, эффективности использования и обеспечения сохранности переданного в безвозмездное пользование Имущества, а также предоставлять им необходимую документацию, относящуюся к предмету проверки.

3.2.14. В последний день срока действия Договора, установленный п. 2.1 настоящего Договора, сдать Ссудодателю Имущество по акту приема-передачи, который составляется и подписывается Ссудодателем и Ссудополучателем в двух экземплярах (по одному для каждой из Сторон).

3.2.15. В случае расторжения Договора безвозмездного пользования стороны должны провести сверку своевременности полноты внесения оплаты, связанной с содержанием имущества (коммунальных, эксплуатационных и иных расходов) и неустойки (если таковая имеется) и обеспечить возврат помещений по итогам сверки по акту приема-передачи.

3.2.16. В случае необходимости досрочного расторжения настоящего Договора, обратиться к Ссудодателю с соответствующим предложением не менее чем за 30 (тридцать) рабочих дней до предполагаемой даты расторжения.

3.2.17. В случае досрочного расторжения настоящего Договора вернуть Ссудодателю переданное Имущество по акту приема-передачи в состоянии не хуже, чем в котором его получил, с учетом нормального износа, в порядке, предусмотренном разделом 4 настоящего Договора.

3.2.18. Соблюдать правила внутреннего распорядка и пропускной режим, установленный на территории Ссудодателя.

4. Порядок возврата переданного в безвозмездное пользование имущества Ссудодателю

4.1. До дня подписания Ссудодателем и Ссудополучателем акта приема-передачи Имущества Судополучатель должен освободить Имущество и подготовить его к передаче Ссудодателю.

4.2. Акт приема-передачи составляется и подписывается Ссудодателем и Ссудополучателем в двух экземплярах (по одному для каждой из Сторон) и должен содержать сведения о техническом состоянии Имущества на момент его передачи.

5. Платежи и расчеты по Договору

5.1. Ссудополучатель осуществляет временное владение и пользование Имуществом безвозмездно.

5.2. Ссудополучатель оплачивает расходы, связанные с содержанием Имущества на основании соответствующего договора.

5.3. Обязанность по оплате расходов возникает с момента подписания акта приема-передачи Имущества.

6. Ответственность Ссудодателя и Ссудополучателя

6.1. За неисполнение обязательств, предусмотренных настоящим Договором, Стороны несут ответственность в соответствии с законодательством Российской Федерации.

6.2. За нанесение ущерба Имуществу, причиненного неисполнением или ненадлежащим исполнением Ссудополучателем обязательств, предусмотренных настоящим Договором, Ссудополучатель обязан возместить Ссудодателю убытки, в том числе оплатить ремонтно-реставрационные работы по устраниению нанесенного ущерба, рассчитанные в установленном порядке.

7. Порядок изменения, досрочного прекращения и расторжения настоящего Договора и его заключения на новый срок

7.1. Изменение условий настоящего Договора и его досрочное прекращение допускается по соглашению Сторон.

Предложения по изменению условий настоящего Договора и его досрочному прекращению рассматриваются Сторонами в тридцатидневный срок и оформляются дополнительным соглашением.

7.2. Ссудополучатель вправе в любое время отказаться от настоящего Договора, известив об этом Ссудодателя за один месяц.

7.3. Ссудодатель вправе потребовать досрочного расторжения Договора в следующих случаях:

- если Ссудополучатель не использует Имущество, либо использует его не по назначению, определенному п. 1.1 Договора;

- не выполнения обязанностей по поддержанию Имущества в исправном состоянии или его содержанию, не заключения Договора на возмещение коммунальных услуг и эксплуатационных расходов.

7.4. Досрочное расторжение настоящего Договора или отказ от него не освобождает Ссудополучателя от выполнения обязательств, предусмотренных настоящим Договором, а также Договором на возмещение коммунальных услуг и эксплуатационных расходов.

7.5. Настоящий Договор прекращается в случае ликвидации юридического лица - Ссудополучателя.

8. Порядок разрешения споров

8.1. Все споры или разногласия, возникающие между Сторонами настоящего Договора, разрешаются путем переговоров.

8.2. В случае невозможности разрешения споров или разногласий путем переговоров они подлежат рассмотрению в Арбитражном суде Саратовской области в порядке, установленном законодательством Российской Федерации.

9. Прочие условия

9.1. Все приложения к настоящему Договору подписываются Сторонами и являются его неотъемлемыми частями настоящего Договора.

9.2. Стоимость неотделимых улучшений Имущества, произведенных Ссудополучателем за свой счет с согласия Ссудодателя, данного в соответствии с решением учредителя и Территориального управления, после прекращения настоящего Договора возмещению не подлежит.

9.3. При изменении наименования, местонахождения, банковских реквизитов или реорганизации одной из Сторон, данная сторона обязана письменно в двухнедельный срок после произошедших изменений сообщить другой стороне о произошедших изменениях, кроме случаев, когда изменение наименования и реорганизация Сторон произошли на основании Указа

Президента Российской Федерации или постановления Правительства Российской Федерации.

9.4. Взаимоотношения Сторон, не урегулированные настоящим Договором, регулируются законодательством Российской Федерации.

9.5. Настоящий Договор составлен в двух экземплярах, имеющих равную юридическую силу, по одному экземпляру для каждой из Сторон.

10. Адреса и банковские реквизиты Ссудодателя и Ссудополучателя

Федеральное государственное бюджетное образовательное учреждение высшего образования «Саратовский государственный технический университет имени Гагарина Ю.А.»

410054, г. Саратов, ул. Политехническая, 77
ИИН 6454004110 КПП 645401001
УФК по Саратовской области (СГТУ имени Гагарина Ю.А. л/с 20606Х44806)
Банк получателя:
ОТДЕЛЕНИЕ САРАТОВ БАНКА РОССИИ/УФК по Саратовской области г. Саратов
БИК 016311121
Банковский счет 40102810845370000052
Казначейский счет 03214643000000016000
ОКТМО 63701000

**Индивидуальный предприниматель
Коянбаева Рамзия Миргалиевна**

Юридический адрес: 410003, г. Саратов, 1-й проезд им. Радищева, д. 6
ИИН 645300432771
ОГРНИП 304645336400287
Р/с 40802810400620000864 в ПАО «АК БАРС» БАНК
БИК 049205805
к/с 30101810000000000805
тел. 89042402042
E-mail: 777ramziya777@mail.ru

Подписи Сторон:

От Ссудодателя:

Ректор /
М.П. /
/С.Ю. Наумов/


От Судополучателя:

Индивидуальный предприниматель
Коянбаева Рамзия Миргалиевна
М.П.

/Р.М. Коянбаева/

АКТ
приема-передачи к договору безвозмездного пользования федеральным имуществом, закрепленным за федеральным государственным бюджетным образовательным учреждением высшего образования
№ 27-21/24а от «29 ноябрь 2024 года

г. Саратов

«29 » ноябрь 2024 года

Федеральное государственное бюджетное образовательное учреждение высшего образования «Саратовский государственный технический университет имени Гагарина Ю.А.», именуемое в дальнейшем «Ссудодатель», в лице ректора Наумова Сергея Юрьевича, действующего на основании Устава, с одной стороны, и

Индивидуальный предприниматель Коянбаева Рамзия Миргалиевна (ИП Коянбаева Р.М.), именуемый в дальнейшем «Ссудополучатель», действующий на основании свидетельства ОГРНИП 304645336400287 от 29 декабря 2004 года, с другой стороны, именуемые в дальнейшем «Стороны», составили настоящий Акт (далее - Акт) о нижеследующем:

1. Ссудодатель передал, а Ссудополучатель принял в безвозмездное временное владение и пользование, находящееся в федеральной собственности имущество: нежилое помещение № 19 – 20,5 кв.м (буфет) на 1 этаже в нежилом четырехэтажном здании, Литер А, общей площадью 3078,0 кв.м, инвентарный номер 1020006, реестровый номер федерального имущества П12640007153, кадастровый номер 64:48:050371:552, по адресу: Саратовская область, город Саратов, площадь Ильинская, д. 4. Общая площадь передаваемого в безвозмездное пользование нежилого помещения – 20,5 кв.м, балансовой стоимостью 124093,23 руб. (далее – Имущество), в целях организации общественного питания для студентов и сотрудников университета.

2. Настоящим Ссудополучатель подтверждает, что переданное Имущество находится в надлежащем техническом состоянии.

3. Настоящий Акт составлен в двух экземплярах, имеющих равную юридическую силу.

Передал:
СГТУ имени Гагарина Ю.А.

Ректор

/С.Ю. Наумов/
М.П.

Принял:
Индивидуальный предприниматель


М.П.
Коянбаева
Рамзия
Миргалиевна
/Р.М. Коянбаева/
ОГРНИП 304645336400287
г. Саратов

Филиал публично-правовой компании «Роскадастр» по Саратовской области
полное наименование органа регистрации прав

Выписка из Единого государственного реестра недвижимости об основных характеристиках и зарегистрированных правах на объект недвижимости

Сведения об основных характеристиках объекта недвижимости

На основании запроса от 04.03.2024, поступившего на рассмотрение 04.03.2024, сообщаем, что согласно записям Единого государственного реестра недвижимости:

Раздел 1 Лист 1

Здание вид объекта недвижимости			
Лист № 1 раздела 1	Всего листов раздела 1: 1	Всего разделов: 2	Всего листов выписки: 3
04.03.2024г. № КУВИ-001/2024-64118422			
Кадастровый номер:	64:48:050371:552		

Номер кадастрового квартала:	64:48:050371
Дата присвоения кадастрового номера:	16.09.2013
Ранее присвоенный государственный учетный номер:	Инвентарный номер 63:401:001:005583670; Условный номер 63-01/48-197-673
Адрес:	Саратовская область, город Саратов, площадь Ильинская, д 4
Площадь, м2:	3078
Назначение:	Нежилое
Наименование:	НЕЖИЛОЕ ЧЕТЫРЕХЭТАЖНОЕ ЗДАНИЕ, ЛИТЕР А
Количество этажей, в том числе подземных этажей:	4, в том числе подземных 1
Год ввода в эксплуатацию по завершении строительства:	данные отсутствуют
Год завершения строительства:	данные отсутствуют
Кадастровая стоимость, руб:	74541526.56
Кадастровые номера иных объектов недвижимости, в пределах которых расположен объект недвижимости:	64:48:050371:3
Кадастровые номера помещений, машино-мест, расположенных в здании или сооружении:	данные отсутствуют
Виды разрешенного использования:	данные отсутствуют
Статус записи об объекте недвижимости:	Сведения об объекте недвижимости имеют статус "актуальные, ранее учтенные"
Особые отметки:	Сведения, необходимые для заполнения разделов: 4 - Описание местоположения объекта недвижимости; 5 - План расположения помещения, машино-места на этаже (плане этажа), отсутствуют.
Получатель выписки:	Басюк Борис Михайлович, действующий(ая) на основании документа "" ТУ Росимущества в Саратовской области



полное наименование должности

инициалы, фамилия

Выписка из Единого государственного реестра недвижимости об основных характеристиках и зарегистрированных правах на объект недвижимости

Сведения о зарегистрированных правах

Здание вид объекта недвижимости			
Лист № 1 раздела 2	Всего листов раздела 2: 2	Всего разделов: 2	Всего листов выписки: 3
04.03.2024г. № КУВИ-001/2024-64118422			
Кадастровый номер:	64:48:050371:552		

1	Правообладатель (правообладатели):	1.1	Российская Федерация
	Сведения о возможности предоставления третьим лицам персональных данных физического лица:	1.1.1	данные отсутствуют
2	Вид, номер, дата и время государственной регистрации права:	2.1	Собственность 64-64-11/672/2008-058 22.10.2008 00:00:00
4	Сведения об осуществлении государственной регистрации сделки, права, ограничения права без необходимого в силу закона согласия третьего лица, органа:	4.1	данные отсутствуют
5	Ограничение прав и обременение объекта недвижимости:	не зарегистрировано	
1	Правообладатель (правообладатели):	1.2	Федеральное государственное бюджетное образовательное учреждение высшего образования "Саратовский государственный технический университет имени Гагарина Ю.А.", ИНН: 6454004110
	Сведения о возможности предоставления третьим лицам персональных данных физического лица:	1.2.1	данные отсутствуют
2	Вид, номер, дата и время государственной регистрации права:	2.2	Оперативное управление 64-01/48-1101/2004-140 31.08.2004 00:00:00
4	Сведения об осуществлении государственной регистрации сделки, права, ограничения права без необходимого в силу закона согласия третьего лица, органа:	4.2	данные отсутствуют
5	Ограничение прав и обременение объекта недвижимости:	не зарегистрировано	



полное наименование должности	инициалы, фамилия
-------------------------------	-------------------

Здание вид объекта недвижимости			
Лист № 2 раздела 2	Всего листов раздела 2: 2	Всего разделов: 2	Всего листов выписки: 3
04.03.2024г. № КУВИ-001/2024-64118422			
Кадастровый номер:		64:48:050371:552	
6	Заявленные в судебном порядке права требования:	данные отсутствуют	
7	Сведения о возражении в отношении зарегистрированного права:	данные отсутствуют	
8	Сведения о возможности предоставления третьим лицам персональных данных физического лица	данные отсутствуют	
9	Сведения о наличии решения об изъятии объекта недвижимости для государственных и муниципальных нужд:	данные отсутствуют	
10	Сведения о невозможности государственной регистрации без личного участия правообладателя или его законного представителя:	данные отсутствуют	
11	Правоприменения и сведения о наличии поступивших, но не рассмотренных заявлений о проведении государственной регистрации права (перехода, прекращения права), ограничения права или обременения объекта недвижимости, сделки в отношении объекта недвижимости:	Представлены документы на государственную регистрацию: Право: Запись об изменении	

полное наименование должности	 ДОКУМЕНТ ПОДПИСАН ЭЛЕКТРОННОЙ ПОДПИСЬЮ <small>Сертификат: 00BB056B7401CB38D2B3576ACDC8425108</small> <small>Владелец: ФЕДЕРАЛЬНАЯ СЛУЖБА ГОСУДАРСТВЕННОЙ РЕГИСТРАЦИИ, КАДАСТРА И КАРТОГРАФИИ</small> <small>Действителен: с 27.06.2023 по 19.09.2024</small>		инициалы, фамилия
-------------------------------	---	--	-------------------

**Муниципальное унитарное предприятие "Городское бюро технической
инвентаризации"**

(наименование органа технической инвентаризации)

Субъект РФ Саратовская обл
Район субъекта РФ _____
Населенный пункт г Саратов
Район населенного пункта _____
Микрорайон _____
Плановый квартал _____
Улица (пер.) пл Ильинская
Дом№ 4
Строение(корпус) _____
Местоположение _____

ТЕХНИЧЕСКИЙ ПАСПОРТ

пл Ильинская, 4

Вид объекта Здание
Назначение объекта нежилое
Наименование объекта Колледж
Текущее использование нежилое
Учетный статус объекта Завершенный строительством

Номер инвентарного дела	38135
Кадастровый номер	
Инвентарный номер учета объекта	63:401:001:005582670

Дата инвентаризации объекта _____

Дата последних изменений _____ **06.03.2018**


Сведения о правообладателях объекта

Саратовская обл., г Саратов, пл Ильинская, 4,

	Субъект права	Вид права	Документ-основание	Сведения о регистрации права	Долевое участие
	Профессионально-педагогический колледж СГТУ имени Гагарина Ю.А.	собственность	Распоряжение № 589-Р от 28.06.2014; Акт приема - передачи от 30.06.2014; Распоряжение № 720-Р от 09.08.2004		3078.0

Экспликация земельного участка кв.м.

Литера	Общая площадь участка		Застроенная площадь	Незастроенная площадь															
				Твердые покрытия				Площадки оборудованные		Под зелеными насаждениями				Под угодьями					
	По документам	По фактическому использованию		Всего	Всего	Площадь крылец и отмосток	Прочие	Детские	Спортивные	Всего	Придомовой сквер	Газон с деревьями	Газоны, цветники, клумбы	Всего	Под плодовым садом	Под огородом	Под плодово-ягодными насаждениями	Другое	Площадь грунта/под двором
	5 205.0	5 205.0	1 091.6	0.0	4 113.4	0.0	0.0	0.0	0.0	0.0	0.0	0.0	0.0	0.0	0.0	0.0	0.0	0.0	
Итого	5 205.0	5 205.0	1 091.6		4 113.4														0.0

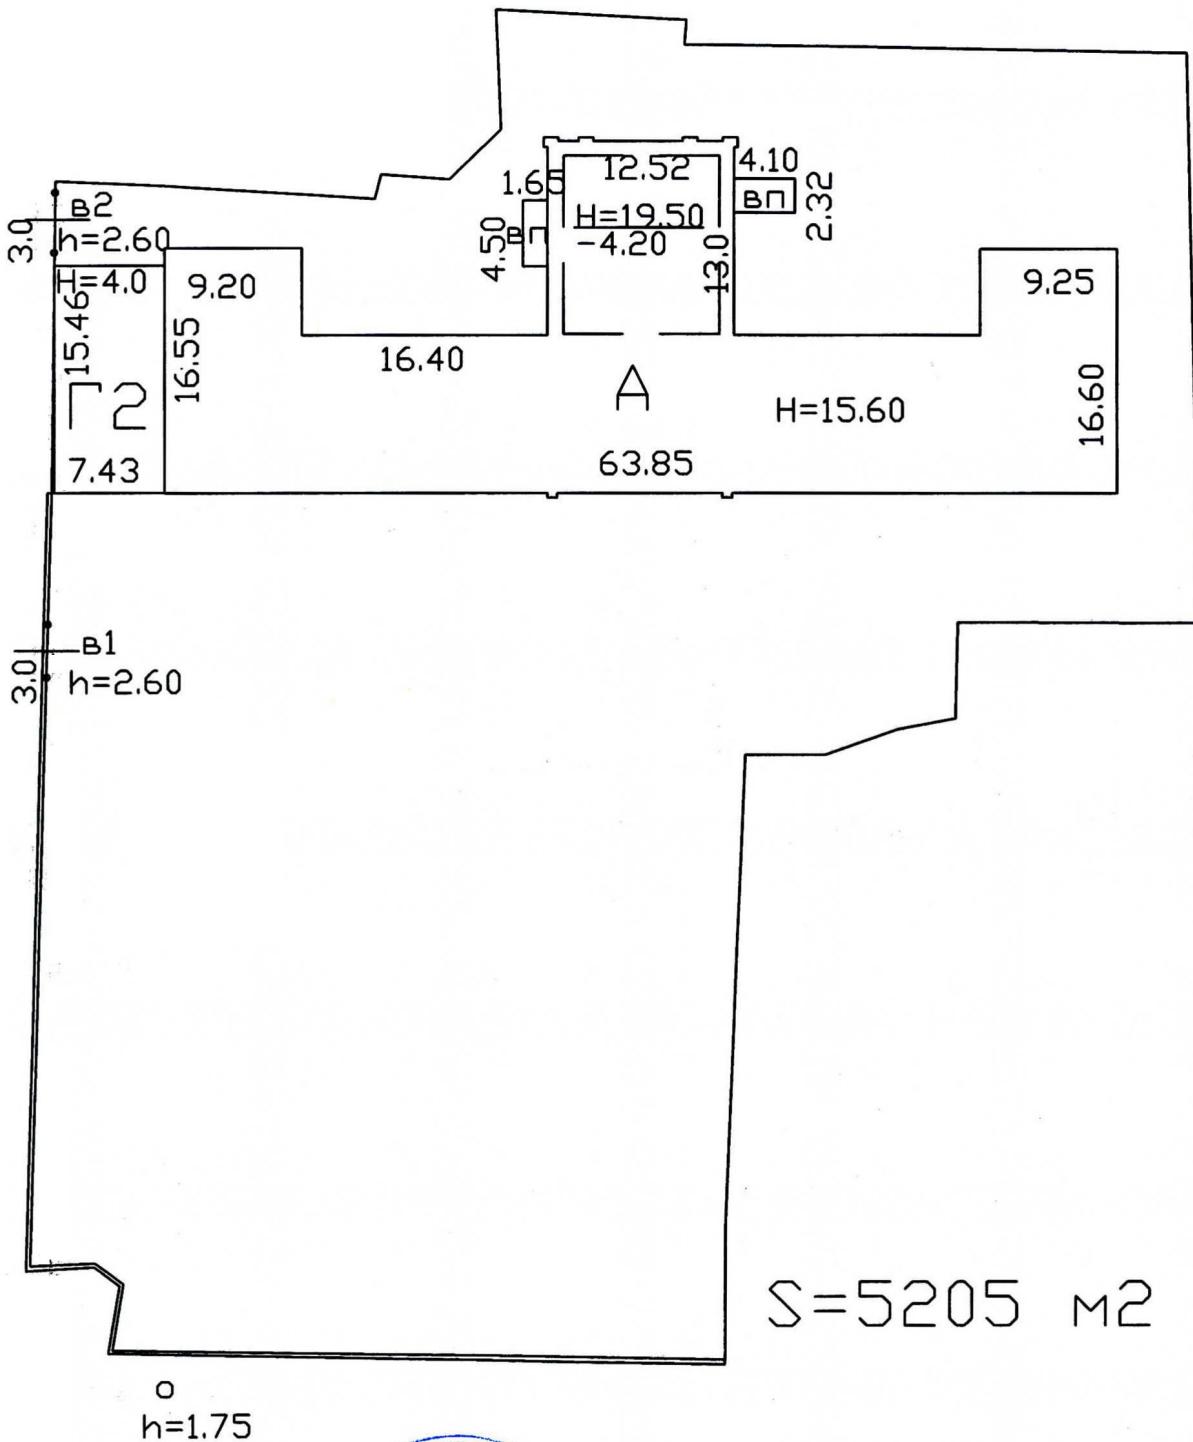

МУП "Городское бюро технической инвентаризации"
г. Саратов

План земельного участка:
по адресу: пл. Ильинская №4а г. Саратова

Масштаб
1:200

Дата	Исполнитель:	Фамилия И. О.	Подпись:
06.03.2018	Техник	Акимова И.В.	
	Гл. специалист	Т.Н. Фомичев	

Благоустройство полезной площади здания (кв. м)

Литера по плану А

№ п/п	Наименование и характеристика благоустройства	Площадь
1	Электроосвещение : Скрытая проводка	3078
2	Отопление : от собственной котельной	2947
3	Водопровод : от городской сети	2947
4	Канализация : общесливная	2947

Общие сведения

Литера	Наименование строения (частей строения)	Располагается	Год пост- ройки	Год капре- мента	Этаж- ность	Этаж- ность под- земная	Материал стен	Кроме того имеется
A	Основное строение	Подвал, 1 этаж, 2 этаж, 3 этаж, 4 этаж.	1935		4		в 2.5 кирпича, перегородки кирпичные	Подвал

Исчисление площадей и объемов строений и их частей

Литера	Наименование строения (частей строения)	Формулы подсчета площадей по наружному обмеру	Площадь, м ²	Высота, м	Объем, м ³
A	Основное строение		948.9		15 438
	Основное строение	786.1	786.1	15.60	12 263
	Основное строение	162.8	162.8	19.50	3 175
вп	Вход в подвал	1.65*4.5	7.4		
вп	Вход в подвал	2.32*4.1	9.5		
к	Крыльцо	5.2*2.1	10.9		
Г2	Гараж	15.46*7.43	114.9	4.00	460
о	Забор	140.16*1.75	245.3	1.75	429
в	Ворота	3*2.6	7.8	2.60	20
в1	Ворота	3*2.6	7.8	2.60	20

Описание конструктивных элементов

Основное строение литер по плану А

Наименование конструктивных элементов	Описание конструктивных элементов (материал, конструкция или система, отделка и прочее)	Техническое состояние конструктивных элементов	Удельный вес по таблице, %	Итоговый поправочный коэффициент	Фактический удельный вес, %	Фактический износ, %	Средневзвешенный % износа
Фундаменты	бутовый	не уд.	6.00	1.00	6.0	55.0	3.30
Стены и перегородки:	в 2.5 кирпича,перегородки кирпичные	не уд.	31.00	1.00	31.0	55.0	17.05
Перекрытия	железобетонные	не уд.	19.00	1.00	19.0	55.0	10.45
Кровля	металлическая	не уд.	4.00	1.00	4.0	55.0	2.20
Полы	бетонные	не уд.	6.00	1.00	6.0	45.0	2.70
Проёмы	окна двойные створные,двери филенчатые	не уд.	10.00	1.00	10.0	45.0	4.50
Отделочные работы	штукатурка и окраска	не уд.	6.00	1.00	6.0	45.0	2.70
Внутренние санитарно-технические устройства	электроосвещение, водопровод, канализация	не уд.	13.00	1.00	13.0	45.0	5.85
Прочие работы	имеются	не уд.	5.00	1.00	5.0	55.0	2.75

100 51.5

износ приведенный к 100 = 52%

$51.5 * 100 / 100$

Составление восстановительной стоимости строений, сооружений и их частей

Литера	Наименование строения, сооружения (частей)	Таблица	Стои- мость ед. изм.	Поправочный коэффициент	Стои- мость ед. изм. с учетом поправки	Расчётный параметр	Восстано- вительная стои- мость, руб.	Износ %	Действи- тельная стои- мость, руб.
A	Основное строение	26 /95./a	22.70	Фактический удельный вес : 1.00 Инфляционный : 22.57 Территориальный коэффициент : 1.01 Отраслевой коэффициент : Прочие отрасли : 1.86	962.48	15438 (м куб.)	14 858 767	52	7 132 208
Итого :									
14 858 767									
7 132 208									

Описание конструктивных элементов

Гараж литер по плану Г2

Наименование конструктивных элементов	Описание конструктивных элементов (материал, конструкция или система, отделка и прочее)	Техническое состояние конструктивных элементов	Удельный вес по таблице, %	Итоговый поправочный коэффициент	Фактический удельный вес, %	Фактический износ, %	Средневзвешенный % износа
Фундаменты	кирпичный ленточный	хорошее	17.00	1.00	17.0	0.0	0.00
Стены, перегородки и колонны	кирпич глиняный толщ. 1.5 к	хорошее	30.00	0.75	22.5	0.0	0.00
Перекрытия и покрытия	железобетонные	хорошее	6.00	1.42	8.5	0.0	0.00
Кровля	Рулонная	хорошее	7.00	1.00	7.0	0.0	0.00
Полы	бетонные	хорошее	7.00	1.00	7.0	0.0	0.00
Проёмы	металлопластиковые	хорошее	6.00	1.00	6.0	0.0	0.00
Отделочные работы			5.00		0.0	0.0	0.00
Внутренние санитарно-технические устройства	электроосвещение	хорошее	18.00	1.00	18.0	0.0	0.00
Прочие работы	имеются	хорошее	4.00	1.00	4.0	0.0	0.00

90 0.0

износ приведенный к 100 = 0%

0.0 * 100 / 90

Исчисление восстановительной стоимости строений, сооружений и их частей

Литера	Наименование строения, сооружения (частей)	Таблица	Стои- мость ед. изм.	Поправочный коэффициент	Стои- мость ед. изм. с учетом поправки	Расчтный параметр	Восстано- вительная стои- мость, руб.	Износ %	Действи- тельная стои- мость, руб.
Г2	Гараж	19 /67./а	20.40	Фактический удельный вес : 0.90 Инфляционный : 23.78 Территориальный коэффициент : 1.01 Отраслевой коэффициент : Прочие отрасли : 1.86	820.20	460 (м куб.)	377 291	0	377 291

Итого :

377 291

377 291

Техническая характеристика объекта (частей объекта)

№ п/п	№№ по плану (Литера)	Наименование объекта	Материал ограждения
1	в	Ворота	металлические
2	в1	Ворота	металлические
3	о	Забор	металлические на кирпичных столбах

Исчисление восстановительной стоимости строений, сооружений и их частей

Литера	Наименование строения, сооружения (частей)	Таблица	Стоимость ед. изм.	Поправочный коэффициент	Стоимость-ед. изм. с учетом поправки	Расчётный параметр	Восстановительная стоимость, руб.	Износ %	Действительная стоимость, руб.
0	Забор	18 /73/а	77.00	Инфляционный : 22.57 Territorialnyy koefitsient : 1.01 Otrasslevoi koefitsient : Prochye otрасли : 1.86	3264.80	140.16 (м)	457 594	60	183 038
в	Ворота	18 /74/б	34.00	Инфляционный : 23.78 Territorialnyy koefitsient : 1.01 Otrasslevoi koefitsient : Prochye отрасли : 1.86	1518.85	7.8 (м кв.)	11 847	0	11 847
в1	Ворота	18 /74/б	34.00	Инфляционный : 23.78 Territorialnyy koefitsient : 1.01 Otrasslevoi koefitsient : Prochye отрасли : 1.86	1518.85	7.8 (м кв.)	11 847	0	11 847
Итого :									206 732

Общая стоимость (в руб.)

Наименование	Восстановительная стоимость	Действительная стоимость
Основные строения :	14 858 767	7 132 208
Служебные строения :	377 291	377 291
Ограждения и сооружения (замощения) :	481 288	206 732
Итого :	15 717 346	7 716 231

06.03.2018

Исполнил техник:

Акимова И.В.

ГЛАВНЫЙ СПЕЦИАЛИСТ

/ / / г. Проверил главный специалист:

Татьяна А.

Т.Н. ФОТОФОРМ

/ / / г.

Уполномоченное лицо
Муниципальное унитарное
предприятие "Городское бюро

ИНЖЕНЕР ОТДЕЛ

ДАНАЙ Т.Н.



ЭКСПЛИКАЦИЯ
помещений к поэтажному плану здания (строения)
Основное строение

Саратовская обл., г Саратов, пл Ильинская, 4,

Литер по плану А

Этаж	Номер помещения (квартиры)	Номер части помещения	Наименование части помещения	Формула подсчета площади	Площадь помещений, кв. м						Высота по внутреннему перегородкам	
					Общая	Основная	Вспомогательная	Прочая (поджий, балконов, террас)	Помещений общего пользования	Технических помещений		
Подвал												
Подвал	1	1	Теплоузел	✓	67.1	67.1	0.0	0.0	0.0	0.0	3.60	
Подвал	1	2	Помещение	✓	23.7	23.7	0.0	0.0	0.0	0.0	3.60	
<i>Итого по помещению (1):</i>					90.8	90.8	0.0	0.0	0.0	0.0	3.60	
Подвал	2	1	Помещение	✓	40.2	40.2	0.0	0.0	0.0	0.0	3.60	
<i>Итого по помещению (2):</i>					40.2	40.2	0.0	0.0	0.0	0.0	3.60	
<i>Итого по этажу (Подвал):</i>					131.0	131.0	0.0	0.0	0.0	0.0	3.60	
1 этаж												
1 этаж	2	1	Тамбур	✓	8.1	0.0	8.1	0.0	0.0	0.0	3.60	
1 этаж	2	2	Коридор	✓	15.8	0.0	15.8	0.0	0.0	0.0	3.60	
1 этаж	2	3	Коридор	✓	174.7	0.0	174.7	0.0	0.0	0.0	3.60	
1 этаж	2	4	Лестничная клетка	✓	18.9	0.0	18.9	0.0	0.0	0.0	3.60	
1 этаж	2	5	Лестничная клетка	✓	65.2	0.0	65.2	0.0	0.0	0.0	3.60	
1 этаж	2	6	Коридор	✓	1.4	0.0	1.4	0.0	0.0	0.0	3.60	
1 этаж	2	7	Умывальная	✓	1.6	0.0	1.6	0.0	0.0	0.0	3.60	
1 этаж	2	8	Кабинет	✓	13.1	13.1	0.0	0.0	0.0	0.0	3.60	
1 этаж	2	9	Помещение	✓	22.1	22.1	0.0	0.0	0.0	0.0	3.60	
1 этаж	2	10	Помещение	✓	10.0	10.0	0.0	0.0	0.0	0.0	3.60	
1 этаж	2	11	Помещение	✓	12.5	12.5	0.0	0.0	0.0	0.0	3.60	
1 этаж	2	12	Склад	✓	22.0	22.0	0.0	0.0	0.0	0.0	3.60	
1 этаж	2	13	Лестничная клетка	✓	19.4	0.0	19.4	0.0	0.0	0.0	3.60	
1 этаж	2	14	Кабинет	✓	16.7	16.7	0.0	0.0	0.0	0.0	3.60	
1 этаж	2	15	Кабинет	✓	30.6	30.6	0.0	0.0	0.0	0.0	3.60	
1 этаж	2	16	Кабинет	✓	45.4	45.4	0.0	0.0	0.0	0.0	3.60	
1 этаж	2	17	Подсобное помещение	✓	18.1	0.0	18.1	0.0	0.0	0.0	3.60	
1 этаж	2	18	Кабинет	✓	34.7	34.7	0.0	0.0	0.0	0.0	3.60	
1 этаж	2	19	Буфет	✓	20.5	20.5	0.0	0.0	0.0	0.0	3.60	
1 этаж	2	20	Кабинет	✓	18.9	18.9	0.0	0.0	0.0	0.0	3.60	
1 этаж	2	21	Тамбур	✓	1.9	0.0	1.9	0.0	0.0	0.0	3.60	
1 этаж	2	22	Кабинет	✓	33.3	33.3	0.0	0.0	0.0	0.0	3.60	
1 этаж	2	23	Кабинет	✓	32.1	32.1	0.0	0.0	0.0	0.0	3.60	
1 этаж	2	24	Кабинет	✓	32.1	32.1	0.0	0.0	0.0	0.0	3.60	
1 этаж	2	25	Кабинет	✓	15.5	15.5	0.0	0.0	0.0	0.0	3.60	
1 этаж	2	26	Кабинет	✓	22.9	22.9	0.0	0.0	0.0	0.0	3.60	
1 этаж	2	27	Коридор	✓	2.5	0.0	2.5	0.0	0.0	0.0	3.60	
1 этаж	2	28	Коридор	✓	4.3	0.0	4.3	0.0	0.0	0.0	3.60	
1 этаж	2	29	Санузел	✓	15.2	0.0	15.2	0.0	0.0	0.0	3.60	
1 этаж	2	30	Санузел	✓	6.7	0.0	6.7	0.0	0.0	0.0	3.60	
<i>Итого по помещению (2):</i>					736.2	382.4	353.8	0.0	0.0	0.0		
<i>Итого по этажу (1 этаж):</i>					736.2	382.4	353.8	0.0	0.0	0.0		
2 этаж												
2 этаж	1	1	Лестничная клетка	✓	64.7	0.0	64.7	0.0	0.0	0.0	3.60	
2 этаж	1	2	Кабинет	✓	50.4	50.4	0.0	0.0	0.0	0.0	3.60	

Согласовано:

Ректор

Индивидуальный предприниматель


Муниципальное бюджетное учреждение "Городское бюро технической инвентаризации" Напечатано 06.03.2018

С.Ю. Наумов
Р.М. Коянбаева

Этаж	Номер помещения (квартиры)	Номер части помещения	Наименование части помещения	Формула подсчета площади	Площадь помещений, кв. м						
					Общая	Основная	Вспомогательная	Прочая (лоджий, балконов, террас)	Помещений общего пользования	Технических помещений	Высота по внутреннему обмеру, м
2 этаж	1	3	Кабинет	v	15.5	15.5	0.0	0.0	0.0	0.0	3.60
2 этаж	1	4	Лестничная клетка	v	20.2	0.0	20.2	0.0	0.0	0.0	3.60
2 этаж	1	5	Коридор	v	174.7	0.0	174.7	0.0	0.0	0.0	3.60
2 этаж	1	6	Помещение	v	23.5	23.5	0.0	0.0	0.0	0.0	3.60
2 этаж	1	7	Лестничная клетка	v	20.6	0.0	20.6	0.0	0.0	0.0	3.60
2 этаж	1	8	Кабинет	v	50.0	50.0	0.0	0.0	0.0	0.0	3.60
2 этаж	1	9	Кабинет	v	47.9	47.9	0.0	0.0	0.0	0.0	3.60
2 этаж	1	10	Кабинет	v	51.2	51.2	0.0	0.0	0.0	0.0	3.60
2 этаж	1	11	Кабинет	v	17.8	17.8	0.0	0.0	0.0	0.0	3.60
2 этаж	1	12	Кабинет	v	31.5	31.5	0.0	0.0	0.0	0.0	3.60
2 этаж	1	13	Кабинет	v	17.8	17.8	0.0	0.0	0.0	0.0	3.60
2 этаж	1	14	Кабинет	v	50.0	50.0	0.0	0.0	0.0	0.0	3.60
2 этаж	1	15	Кабинет	v	48.7	48.7	0.0	0.0	0.0	0.0	3.60
2 этаж	1	16	Кабинет	v	49.6	49.6	0.0	0.0	0.0	0.0	3.60
2 этаж	1	17	Санузел	v	21.1	0.0	21.1	0.0	0.0	0.0	3.60
<i>Итого по помещению (1):</i>					755.2	453.9	301.3	0.0	0.0	0.0	
<i>Итого по этажу (2 этаж):</i>					755.2	453.9	301.3	0.0	0.0	0.0	
3 этаж											
3 этаж	1	1	Лестничная клетка	v	66.4	0.0	66.4	0.0	0.0	0.0	3.60
3 этаж	1	2	Актовый зал	v	67.9	67.9	0.0	0.0	0.0	0.0	3.60
3 этаж	1	3	Коридор	v	174.7	0.0	174.7	0.0	0.0	0.0	3.60
3 этаж	1	4	Лестничная клетка	v	20.3	0.0	20.3	0.0	0.0	0.0	3.60
3 этаж	1	5	Помещение	v	24.0	24.0	0.0	0.0	0.0	0.0	3.60
3 этаж	1	6	Лестничная клетка	v	20.8	0.0	20.8	0.0	0.0	0.0	3.60
3 этаж	1	7	Кабинет	v	49.7	49.7	0.0	0.0	0.0	0.0	3.60
3 этаж	1	8	Кабинет	v	48.6	48.6	0.0	0.0	0.0	0.0	3.60
3 этаж	1	9	Кабинет	v	51.4	51.4	0.0	0.0	0.0	0.0	3.60
3 этаж	1	10	Кабинет	v	46.4	46.4	0.0	0.0	0.0	0.0	3.60
3 этаж	1	11	Кабинет	v	23.2	23.2	0.0	0.0	0.0	0.0	3.60
3 этаж	1	12	Кабинет	v	48.7	48.7	0.0	0.0	0.0	0.0	3.60
3 этаж	1	13	Кабинет	v	49.6	49.6	0.0	0.0	0.0	0.0	3.60
3 этаж	1	14	Кабинет	v	49.6	49.6	0.0	0.0	0.0	0.0	3.60
3 этаж	1	15	Санузел	v	11.2	0.0	11.2	0.0	0.0	0.0	3.60
3 этаж	1	16	Подсобное помещение	v	11.7	0.0	11.7	0.0	0.0	0.0	3.60
<i>Итого по помещению (1):</i>					764.2	459.1	305.1	0.0	0.0	0.0	
<i>Итого по этажу (3 этаж):</i>					764.2	459.1	305.1	0.0	0.0	0.0	
4 этаж											
4 этаж	1	1	Лестничная клетка	v	66.1	0.0	66.1	0.0	0.0	0.0	3.60
4 этаж	1	2	Коридор	v	175.7	0.0	175.7	0.0	0.0	0.0	3.60
4 этаж	1	3	Помещение	v	23.9	23.9	0.0	0.0	0.0	0.0	3.60
4 этаж	1	4	Лестничная клетка	v	20.3	0.0	20.3	0.0	0.0	0.0	3.60
4 этаж	1	5	Кабинет	v	49.3	49.3	0.0	0.0	0.0	0.0	3.60
4 этаж	1	6	Кабинет	v	16.1	16.1	0.0	0.0	0.0	0.0	3.60
4 этаж	1	7	Кабинет	v	49.4	49.4	0.0	0.0	0.0	0.0	3.60
4 этаж	1	8	Кабинет	v	33.2	33.2	0.0	0.0	0.0	0.0	3.60
4 этаж	1	9	Кабинет	v	47.7	47.7	0.0	0.0	0.0	0.0	3.60
4 этаж	1	10	Кабинет	v	21.5	21.5	0.0	0.0	0.0	0.0	3.60
4 этаж	1	11	Кабинет	v	50.0	50.0	0.0	0.0	0.0	0.0	3.60
4 этаж	1	12	Кабинет	v	48.5	48.5	0.0	0.0	0.0	0.0	3.60

Этаж	Номер помещения (квартиры)	Номер части помещения	Наименование части помещения	Формула подсчета площади	Площадь помещений, кв. м					
					Общая	Основная	Вспомогательная	Прочая (поджий, балконов, террас)	Помещений общего пользования	Технических помещений
4 этаж	1	13	Кабинет	v	49.9	49.9	0.0	0.0	0.0	0.0
4 этаж	1	14	Лестничная клетка	v	20.5	0.0	20.5	0.0	0.0	0.0
4 этаж	1	15	Коридор	v	5.0	0.0	5.0	0.0	0.0	0.0
4 этаж	1	16	Санузел	v	6.3	0.0	6.3	0.0	0.0	0.0
4 этаж	1	17	Санузел	v	6.1	0.0	6.1	0.0	0.0	0.0
4 этаж	1	18	Подсобное помещение	v	1.9	0.0	1.9	0.0	0.0	0.0
<i>Итого по помещению (1):</i>					691.4	389.5	301.9	0.0	0.0	0.0
<i>Итого по этажу (4 этаж):</i>					691.4	389.5	301.9	0.0	0.0	0.0
<i>Всего :</i>					3 078.0	1 815.9	1 262.1	0.0	0.0	0.0


Лит А
подвал

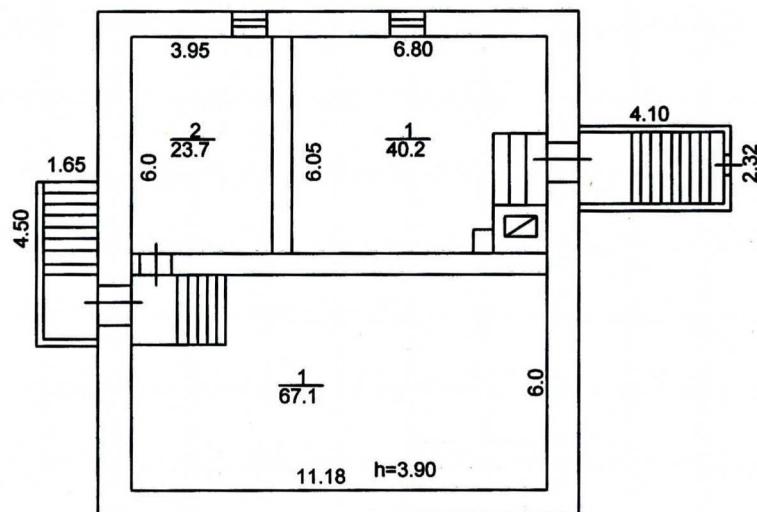

МУП "Городское бюро технической инвентаризации"
г. Саратов

Полтажный план: здания по адресу: пл. Ильинская №4 г. Саратова			Масштаб 1:200
Дата	Исполнитель:	Фамилия И. О.	Подпись:
06.03.2018	Техник	Акимова И. В.	<i>Аким</i>
	Гл. специалист	Т. Ж. Боненко	<i>Т. Ж. Боненко</i>


Лит А 2 этаж

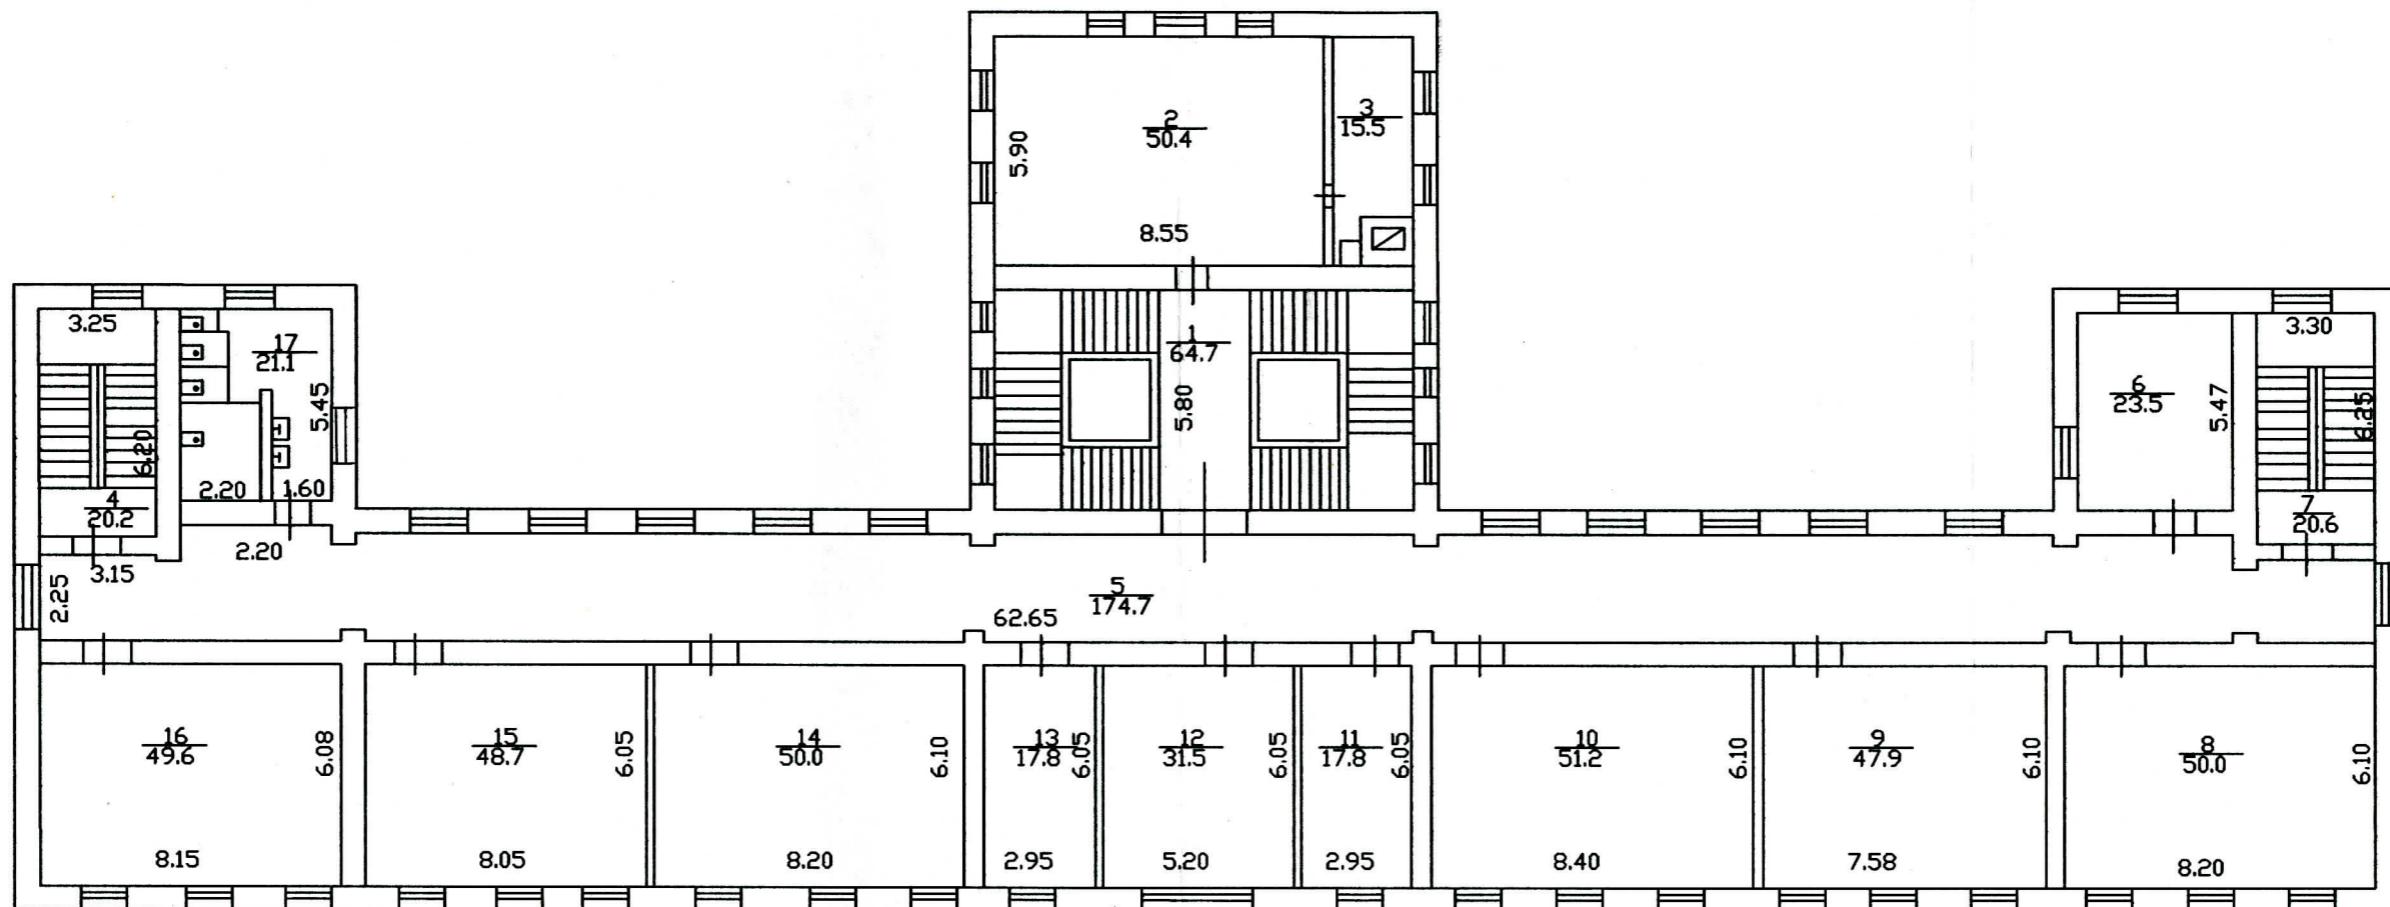

МУП "Городское бюро технической инвентаризации"
г. Саратов

Полтажный план: здания по адресу: пл. Ильинская №4 г. Саратова			Масштаб 1:200
Дата	Исполнитель:	Фамилия И. О.	Подпись:
06.03.2018	Техник	Акимова И. В.	<i>Акимова И. В.</i>
	Гл. специалист	Гончарук Т. А.	<i>Т. А. Гончарук</i>

Лит А 3 этаж

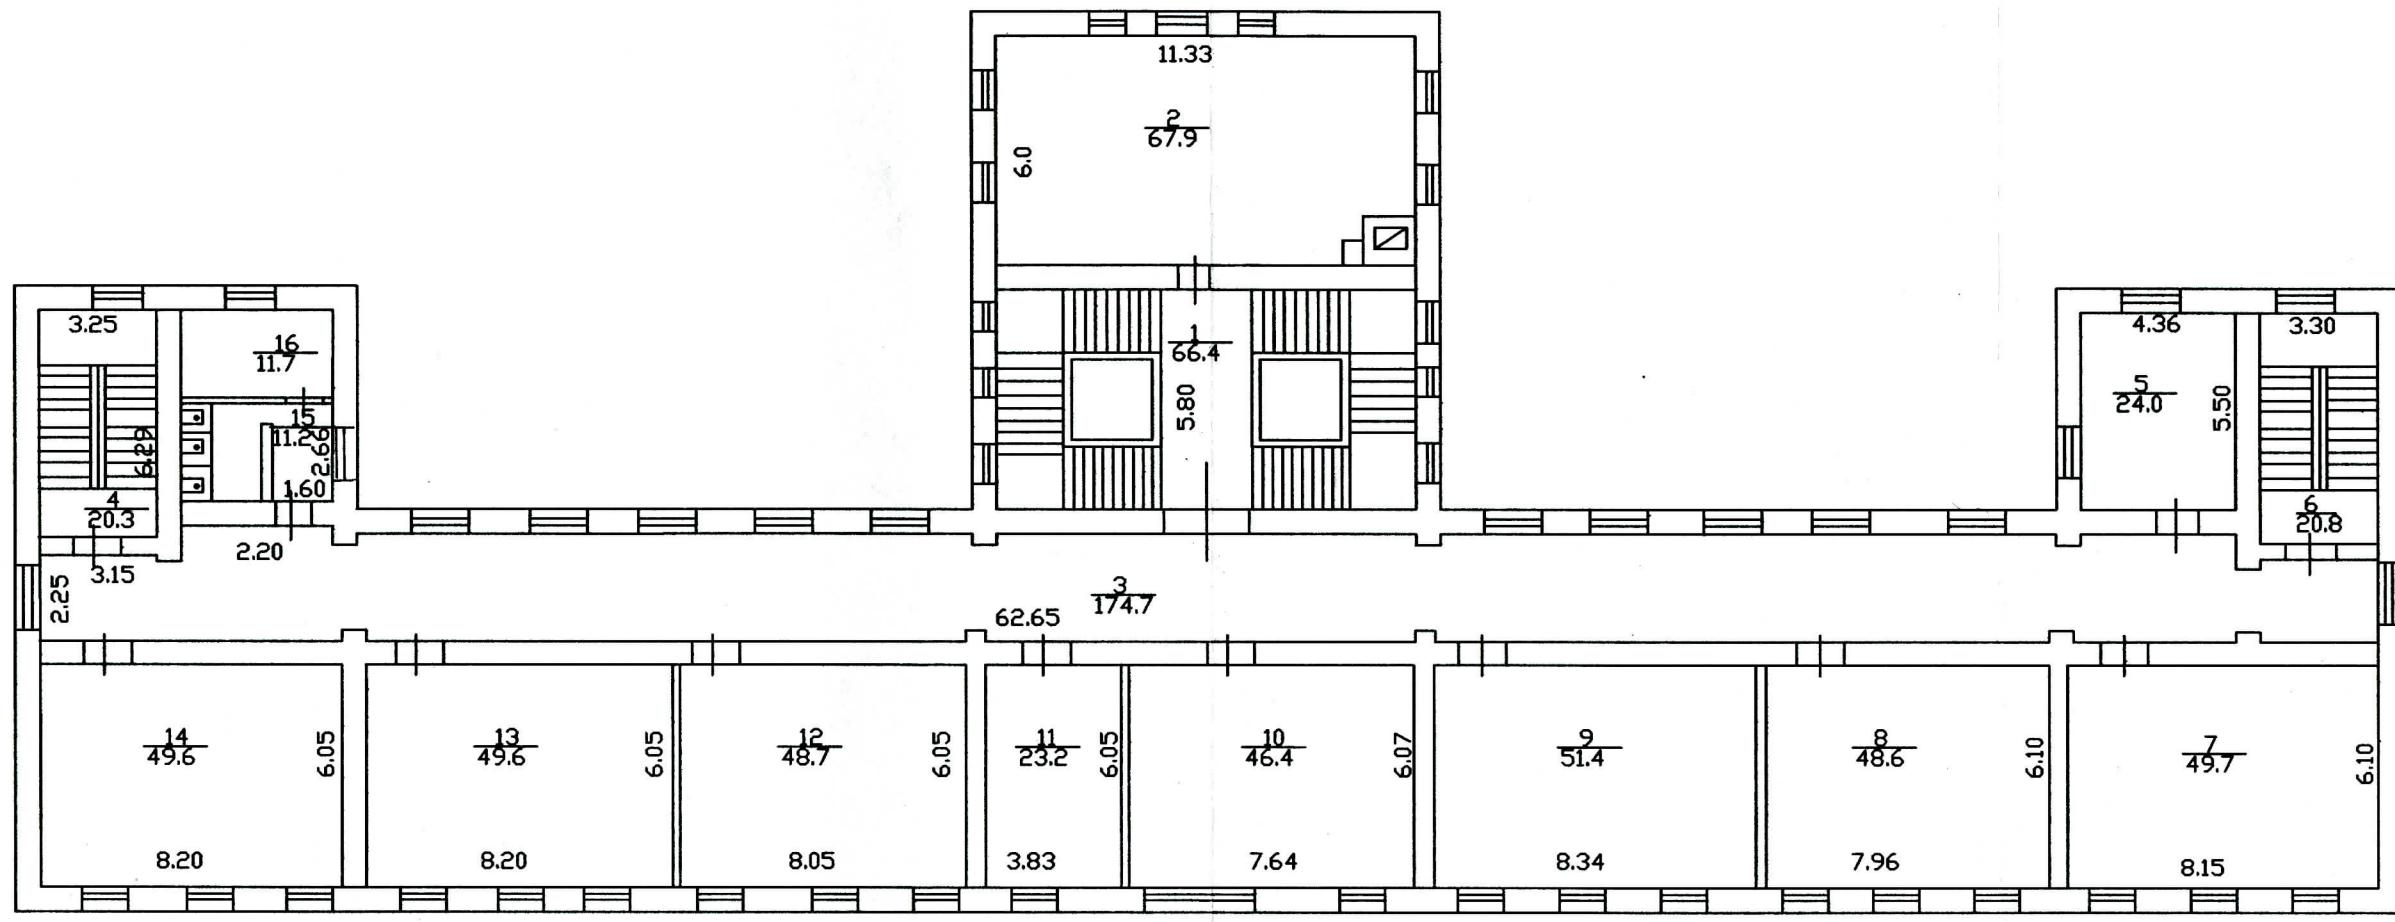


МУП "Городское бюро технической инвентаризации"
г. Саратов

Поэтажный план: здания по адресу: пл. Ильинская №4 г. Саратова		Масштаб 1:200
---	--	------------------

Дата	Исполнитель:	Фамилия И. О.	Подпись:
06.03.2018	Техник	Акимова И.В.	<i>Акимова И.В.</i>
	Гл. специалист	Г. Панченко	<i>Г. Панченко</i>

Лит А 4 этаж

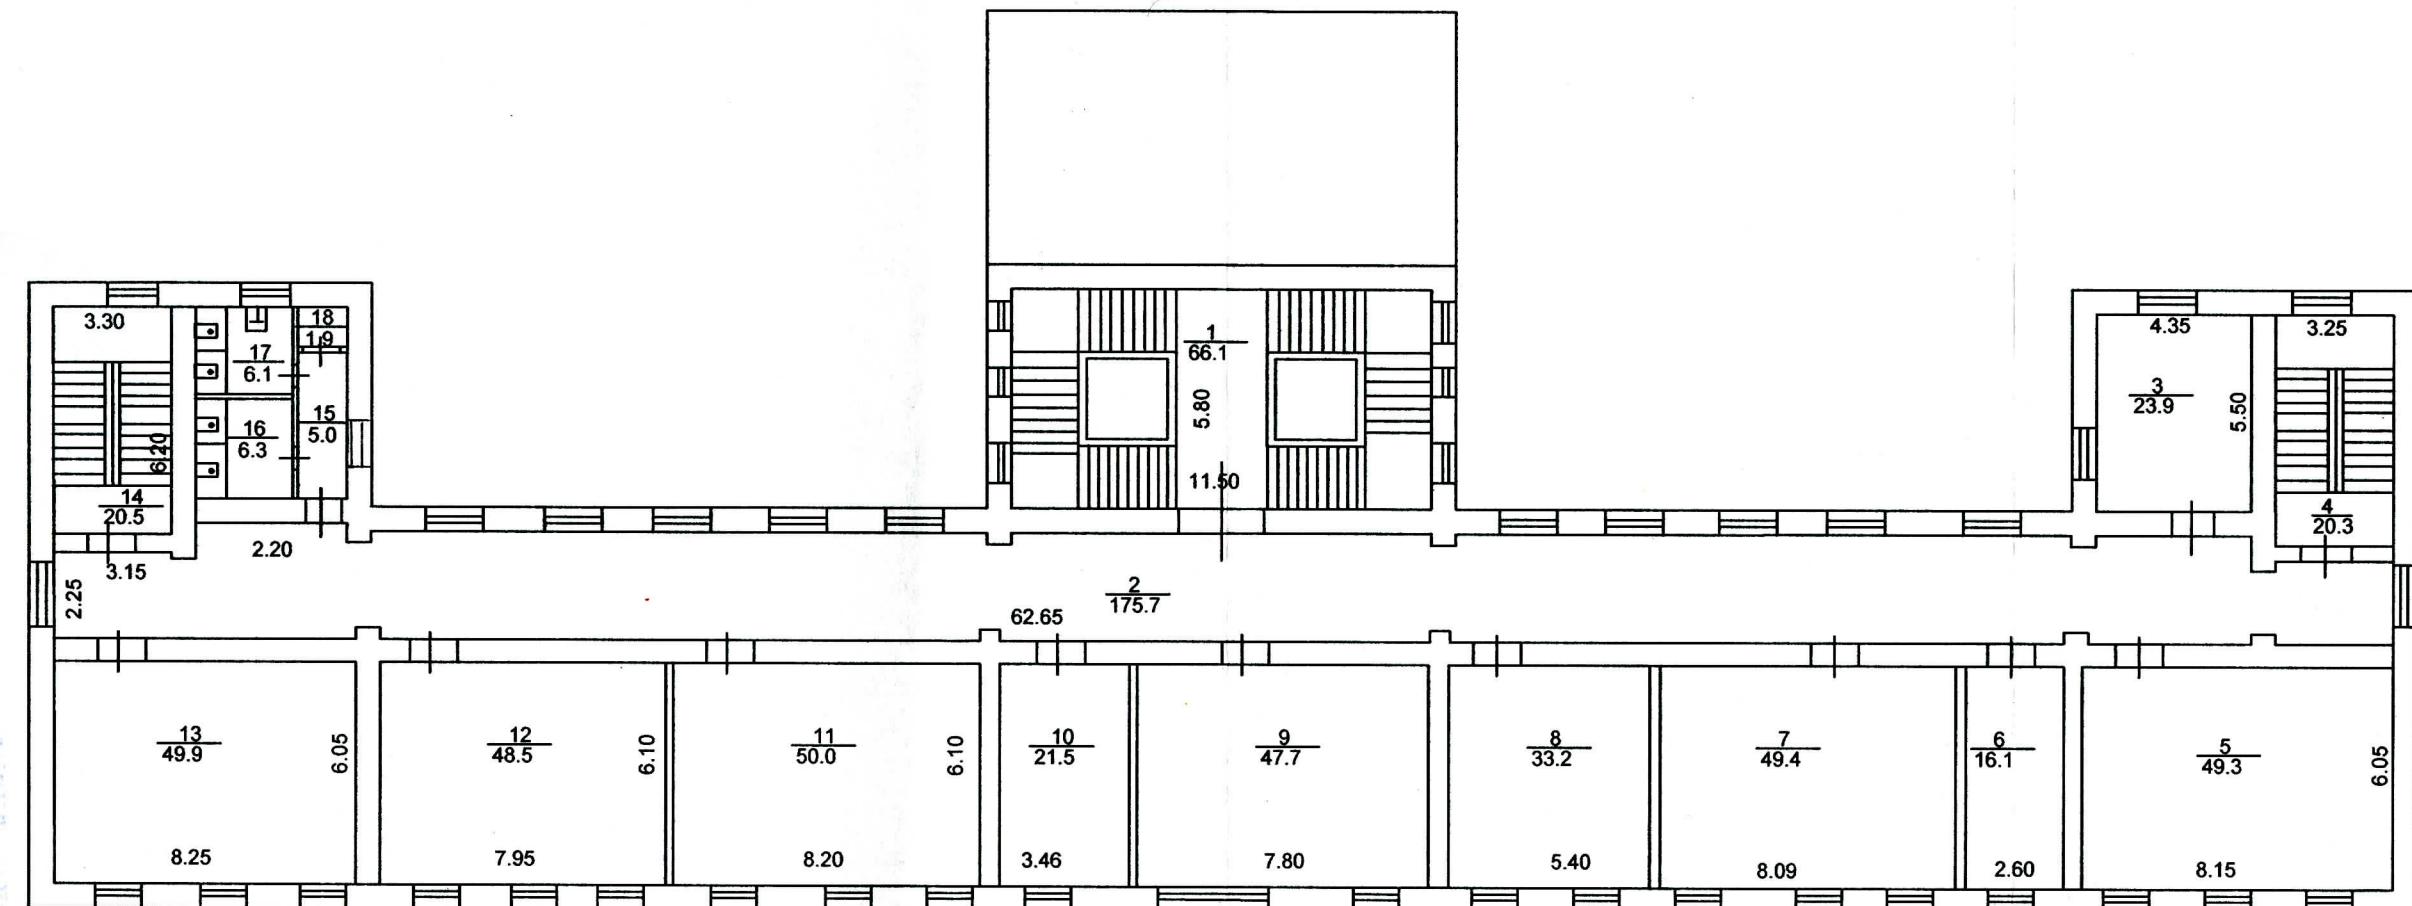

МУП "Городское бюро технической инвентаризации"
г. Саратов

Позважный план: здания по адресу: пл. Ильинская №4 г. Саратова			Масштаб 1:200
Дата	Исполнитель:	Фамилия И. О.	Подпись:
06.03.2018	Техник	Акимова И.В.	<i>Акимова И.В.</i>
	Гл. специалист		<i>Гл. специалист</i>

Прошито и
пронумеровано
листов —
подпись —
ИНЖЕНЕР ОТК
ДАНАЙ Т.Н.





**МИНИСТЕРСТВО НАУКИ
И ВЫСШЕГО ОБРАЗОВАНИЯ
РОССИЙСКОЙ ФЕДЕРАЦИИ
(МИНОБРНАУКИ РОССИИ)**

ЗАМЕСТИТЕЛЬ МИНИСТРА

Тверская ул., д. 11, стр. 1, 4, Москва, 125009

Тел.: (495) 547-13-16

e-mail: info@minobrnauki.gov.ru

<http://www.minobrnauki.gov.ru>

08.11.2024 № МН-21/379-ЕГ

На № _____ от _____

О даче согласия на совершение сделок
по передаче в безвозмездное пользование
федерального недвижимого имущества

Министерство науки и высшего образования Российской Федерации, рассмотрев обращения федерального государственного бюджетного образовательного учреждения высшего образования «Саратовский государственный технический университет имени Гагарина Ю.А.» (далее – Университет) от 05.06.2024 №№ 01/24-2358/2, 01/24-2358/3, 01/24-2358/4, 01/24-2358/5, 01/24-2358/7 о согласовании совершения сделок по передаче в безвозмездное пользование следующих объектов недвижимого имущества в целях организации питания обучающихся и работников (буфет):

- нежилых помещений №№ 20-21 площадью 90,7 кв. м, расположенных на цокольном этаже нежилого здания с кадастровым номером 64:48:040812:85 общей площадью 4 798,9 кв. м по адресу: Саратовская область, г. Саратов, ул. Международная, зд. 24, стр. 1, РНФИ П12770080750;

- нежилого помещения № 13 площадью 49,8 кв. м, расположенного на 1 этаже нежилого здания с кадастровым номером 64:50:010501:143 общей площадью 7 004,0 кв. м по адресу: Саратовская область, г. Энгельс, площадь Свободы, д. 17, РНФИ П12640008196;

- нежилых помещений №№ 19-25 площадью 60,7 кв. м, расположенных на 1 этаже нежилого здания с кадастровым номером 64:48:020334:312

Федеральное государственное
бюджетное образовательное
учреждение высшего образования
«Саратовский государственный
технический университет
имени Гагарина Ю.А.»

sstu_office@sstu.ru

Территориальное управление
Росимущества
в Саратовской области

tu64@rosim.gov.ru



общей площадью 5 123,3 кв. м по адресу: Саратовская область, г. Саратов, ул. Крымская, д. 19, РНФИ П12640007156;

- нежилого помещения № 21 площадью 70,6 кв. м, расположенного в подвале нежилого здания с кадастровым номером 64:48:050303:735 общей площадью 3 054,3 кв. м по адресу: Саратовская область, г. Саратов, ул. им. Сакко и Ванцетти, д. 15, РНФИ П12640002201;

- нежилого помещения № 19 площадью 20,5 кв. м, расположенного на 1 этаже нежилого здания, литера А с кадастровым номером 64:48:050371:552 общей площадью 3 078,0 кв. м по адресу: Саратовская область, г. Саратов, площадь Ильинская, д. 4, РНФИ П12640007153, сообщает следующее.

Территориальное управление Росимущества в Саратовской области (далее - ТУ Росимущества) письмом от 07.10.2024 № 64-МФ-03/6655 согласовало передачу указанного имущества в безвозмездное пользование.

Учитывая изложенное, Министерство науки и высшего образования Российской Федерации в соответствии со статьей 296 Гражданского кодекса Российской Федерации, Федеральным законом от 26.07.2006 № 135-ФЗ «О защите конкуренции», Федеральным законом от 05.04.2021 № 77-ФЗ «О внесении изменения в статью 13 Федерального закона «Об основных гарантиях прав ребенка в Российской Федерации», Положением о Министерстве науки и высшего образования Российской Федерации, утвержденным постановлением Правительства Российской Федерации от 15.06.2018 № 682, Положением об осуществлении федеральными органами исполнительной власти функций и полномочий учредителя федерального бюджетного учреждения, утвержденным постановлением Правительства Российской Федерации от 26.07.2010 № 537, совместным письмом Минобрнауки России и Росимущества от 02.09.2022 №№ МН-21/ВФ-2009, ВЯ-08/39657, методическими рекомендациями Минобрнауки России от 31.10.2022 № МН-21/4427-АГ, на основании решения Комиссии по рассмотрению вопросов управления и распоряжения федеральным

имуществом, закрепленным за организациями, подведомственными Министерству науки и высшего образования Российской Федерации (протокол от 09.08.2024 № 6/У-24, вопрос № 10), согласовывает передачу в безвозмездное пользование ИП Коянбаевой Р.М. на основании п. 2 ч. 3.2 ст. 17.1 Федерального закона от 26.07.2006 № 135-ФЗ «О защите конкуренции» вышеуказанного недвижимого имущества под испрашиваемую цель сроком на 5 лет при условии соблюдения требований, установленных совместным письмом Минобрнауки России и Росимущества от 02.09.2022 №№ МН-21/ВФ-2009, ВЯ-08/39657 и методическими рекомендациями Минобрнауки России от 31.10.2022 № МН-21/4427-АГ, а также прилагаемых условий, предложенных ссудополучателем, отобранным по результатам конкурсного отбора.

Настоящее согласие на совершение указанных сделок по передаче в безвозмездное пользование федерального недвижимого имущества действительно в течение одного года.

После заключения вышеуказанных сделок Университету необходимо в течение 5 дней проинформировать Минобрнауки России с приложением копий подтверждающих документов.

Приложение: 1. Согласие ТУ Росимущества от 07.10.2024 № 64-МФ-03/6655 на 3 л. в 1 экз. (копия).

2. Предложения ссудополучателя ИП Коянбаевой Р.М., отобранного по результатам конкурсного отбора, с приложением минимального ассортимента предлагаемых блюд и напитков на 10 л. в 1 экз. (копия).



Е.М. Грудинина

Н.С. Байкова (Т)
(495) 547-13-44





МИНФИН РОССИИ

ФЕДЕРАЛЬНОЕ АГЕНТСТВО
ПО УПРАВЛЕНИЮ
ГОСУДАРСТВЕННЫМ ИМУЩЕСТВОМ
(РОСИМУЩЕСТВО)

ТЕРРИТОРИАЛЬНОЕ УПРАВЛЕНИЕ
ФЕДЕРАЛЬНОГО АГЕНТСТВА
ПО УПРАВЛЕНИЮ
ГОСУДАРСТВЕННЫМ ИМУЩЕСТВОМ
В САРАТОВСКОЙ ОБЛАСТИ

ул. Советская, д. 60, г. Саратов, 410056
тел. (8452) 74-83-00, факс (8452) 74-83-01
e-mail: tu64@rosim.gov.ru

07.10.2024 № 64-МФ-03/6655

На МН-21/4403 от 23.08.2024

Директору
Департамента управления имуществом
Министерства науки и высшего
образования
Российской Федерации

Грудининой Е.М.

ул. Тверская, д. 11, ГСП-3, г. Москва,
125993

Уважаемая Елена Михайловна!

Территориальное управление Федерального агентства по управлению государственным имуществом в Саратовской области (далее – Территориальное управление), в соответствии с Положением о Территориальном управлении Федерального агентства по управлению государственным имуществом в Саратовской области, утвержденным Приказом Федерального агентства по управлению государственным имуществом от 23 июня 2023 года № 131, в соответствии с п. 2 ч. 3.2 ст. 17.1 Федерального закона от 26 июля 2006 года № 135 - ФЗ «О защите конкуренции», согласовывает проект договора передачи в безвозмездное пользование ИП Коянбаева Р.М. (ОГРНИП 304645336400287, ИНН645300432771) следующего недвижимого имущества:

- нежилых помещений №№ 19-25 площадью 60,7 кв. м, на 1 этаже здания учебного корпуса (кадастровый номер: 64:48:020334:312, РНФИ П12640007156), общей площадью 5 123,3 кв. м, расположенного по адресу: Саратовская область, г. Саратов, ул. Крымская, д. 19;



- нежилого помещения № 19 площадью 20,5 кв. м, на 1 этаже нежилого четырехэтажного здания, литер А (кадастровый номер: 64:48:050371:552, РНФИ П12640007153), общей площадью 3 078,0 кв. м, расположенного по адресу: Саратовская область, г. Саратов, площадь Ильинская, д. 4;
- нежилого помещения № 21 площадью 70,6 кв. м, в подвале здания (кадастровый номер: 64:48:050303:735, РНФИ П12640002201) общей площадью 3 054,3 кв. м, расположенного по адресу: Саратовская область, г. Саратов, ул. им. Сакко и Ванцетти, д. 15;
- нежилых помещений №№ 20-21 площадью 90,7 кв. м, на цокольном этаже нежилого здания (кадастровый номер: 64:48:040812:85, РНФИ П12770080750) общей площадью 4 798,9 кв. м, расположенного по адресу: Саратовская область, г. Саратов, ул. Международная, зд. 24, стр. 1;
- нежилого помещения № 13 площадью 49,8 кв. м, на 1 этаже здания учебного корпуса (кадастровый номер: 64:50:010501:143, РНФИ П12640008196) общей площадью 7 004,0 кв. м, расположенного по адресу: Саратовская область, г. Энгельс, площадь Свободы, д. 17,

закрепленного на праве оперативного управления за федеральным государственным бюджетным образовательным учреждением высшего образования «Саратовский государственный технический университет имени Гагарина Ю.А.».

Дополнительно сообщаем о возможности включения в условия договора положений, предусматривающих страхование имущественных интересов, связанных с риском наступления ответственности за причинение вреда жизни, здоровью или имуществу третьих лиц, а также имущественных интересов, связанных с риском утраты (гибели), недостачи или повреждения объекта недвижимого имущества, в пользу ссудодателя.

Одновременно Территориальное управление сообщает, что после окончательного оформления договора безвозмездного пользования необходимо предоставить записи об изменениях сведений об объекте учета (раздел Обременение), а также один экземпляр (либо заверенную копию) акта приема - передачи и договора безвозмездного пользования на объект недвижимого

имущества, дата которых должна быть не ранее даты настоящего письма Территориального управления.

Врио руководителя

М.В.Фролков

Подлинник электронного документа, подписанного ЭП,
хранится в системе электронного документооборота
Территориального управления Росимущества в Саратовской
области.

СВЕДЕНИЯ О СЕРТИФИКАТЕ ЭП

Сертификат: 56175A1D3C6817F6C617BFB9FCEC58BD
Кому выдан: Фролков Максим Владимирович
Действителен: с 27.05.2024 до 20.08.2025

Витякова Анастасия Львовна
(8452) 74-83-15
Отдел приватизации и управления госсобственностью



Приложение № 1

К Положению о порядке отбора предложений по открытию пункта общественного питания для обучающихся и работников СГТУ имени Гагарина ЮЛ.

Ежедневный минимальный ассортимент предлагаемых блюд и напитков

Участник Отбора Индивидуальный предприниматель Коянбаева Рамзия Миргалиевна обязуется обеспечить в пункте общественного питания в здании по адресу:


- город Саратов, площадь Ильинская, д. 4;
на условиях безвозмездного пользования сроком на 5 лет следующий ежедневный минимальный ассортимент блюд и напитков:

Вид блюда	Конкретное наименование	Стоимость, руб.
Блюда для завтраков (каша, яичница, омлет, запеканка творожная, сырники, оладьи, блинчики и пр.)	Каша молочная	45р
	Омлет	50р
	Блинчик	15р
Холодные блюда и закуски (салаты, закуски с мясом, птицей, рыбой, ветчиной и пр.)	Винегрет	45р
	Салат из капусты	40р
	Цезарь	100р
Первые блюда (супы)	Суп лапша куриная	50р
	Суп гороховый куриный	50р
	Щи с говядиной	60р
	Рассольник с говядиной	60р
Вторые блюда (блюда из натурального мяса, рыбы, птицы, блюда из фарша, паста с наполнителями, плов и пр.)	Котлета куриная	80р
	Тефтеля куриная	80р
	Отбивная куриная	100р
	Котлета из говядины	90р
	Гуляш из говядины	100р
	Рыба тушеная	75р
	Плов с говядиной	120р
Гарниры (крупа, макароны, картофельное пюре, овощи и пр.)	Макароны отварные	30р
	Капуста тушеная	30р
	Картофельное пюре	40р



Напиток собственного приготовления	Компот в ассортименте	25р
Выпечка, сдобы	Сдоба в ассортименте	35р
	Беляш с говядиной	50р
	Сосиска в тесте	40р
Комплексный обед из 2х блюд	Гарнир с котлетой кур компот	130р
Комплексный обед из 3х блюд	Салат первое Гарнир с котлетой говяд	200р

Индивидуальный предприниматель

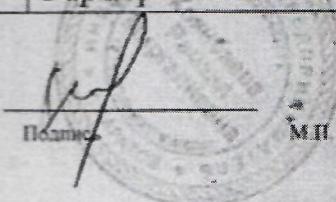

Коянбаева Рамзия Миргалиевна



Пронито и скреплено печатью
на 15.08.2011 г.

листах

Начальник правового управления А.В. Потапова



«05» августа 2011 г.

ЛИСТ СОГЛАСОВАНИЯ

к договору безвозмездного пользования федеральным имуществом,
закрепленным за федеральным государственным бюджетным
образовательным учреждением высшего образования

от 29.11.2014 № 27-21/24а

Индивидуальный предприниматель Коянбаева Р.М.
(организация общественного питания для студентов и сотрудников университета)
Саратовская область, г. Саратов, площадь Ильинская, д. 4

проректор по АП и КР Н.В. Жуковская

проректор по УИК М.В. Федукин

проректор по ЭиФ Н.Ю. Понятова

начальник правового управления А.В. Потапова