


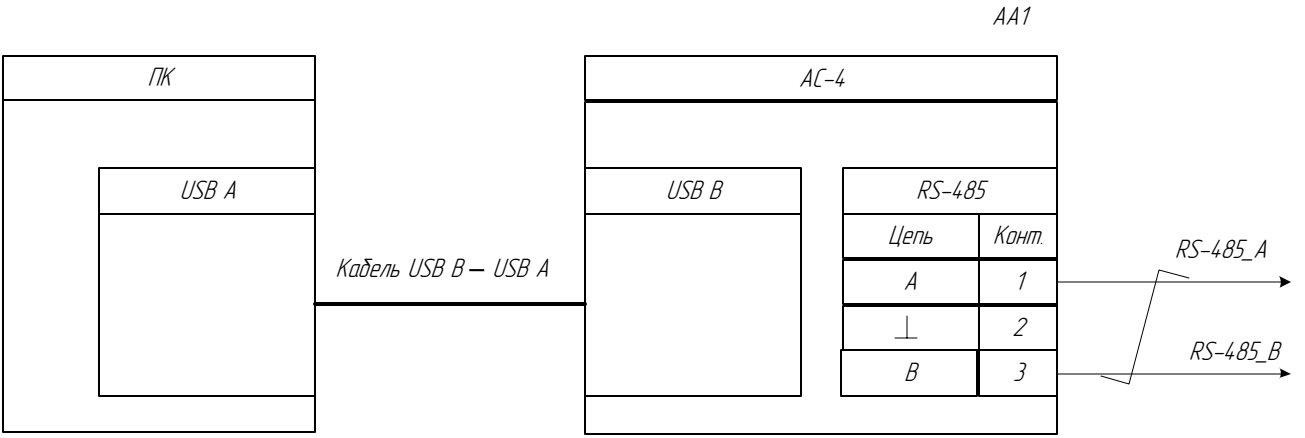


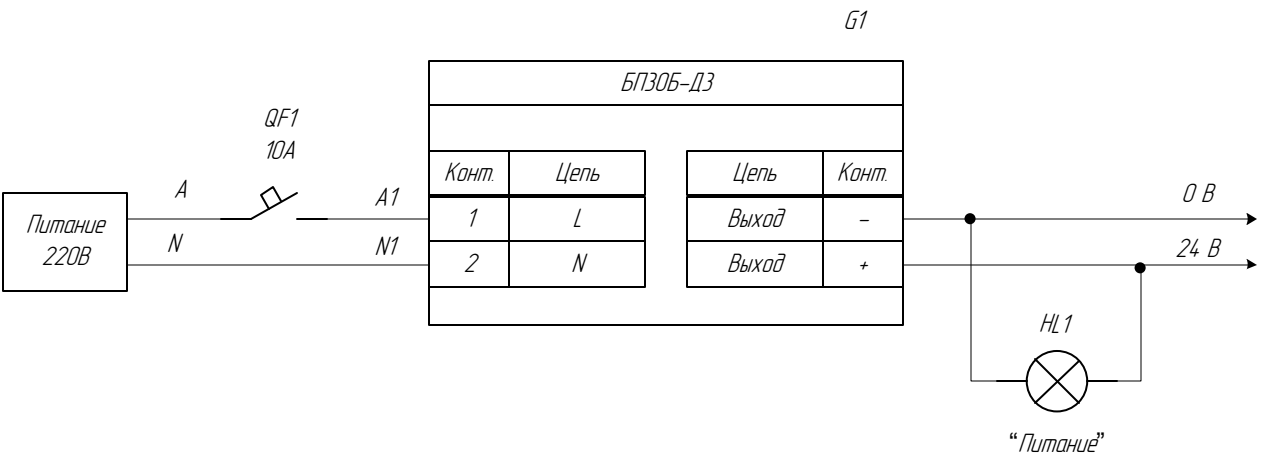

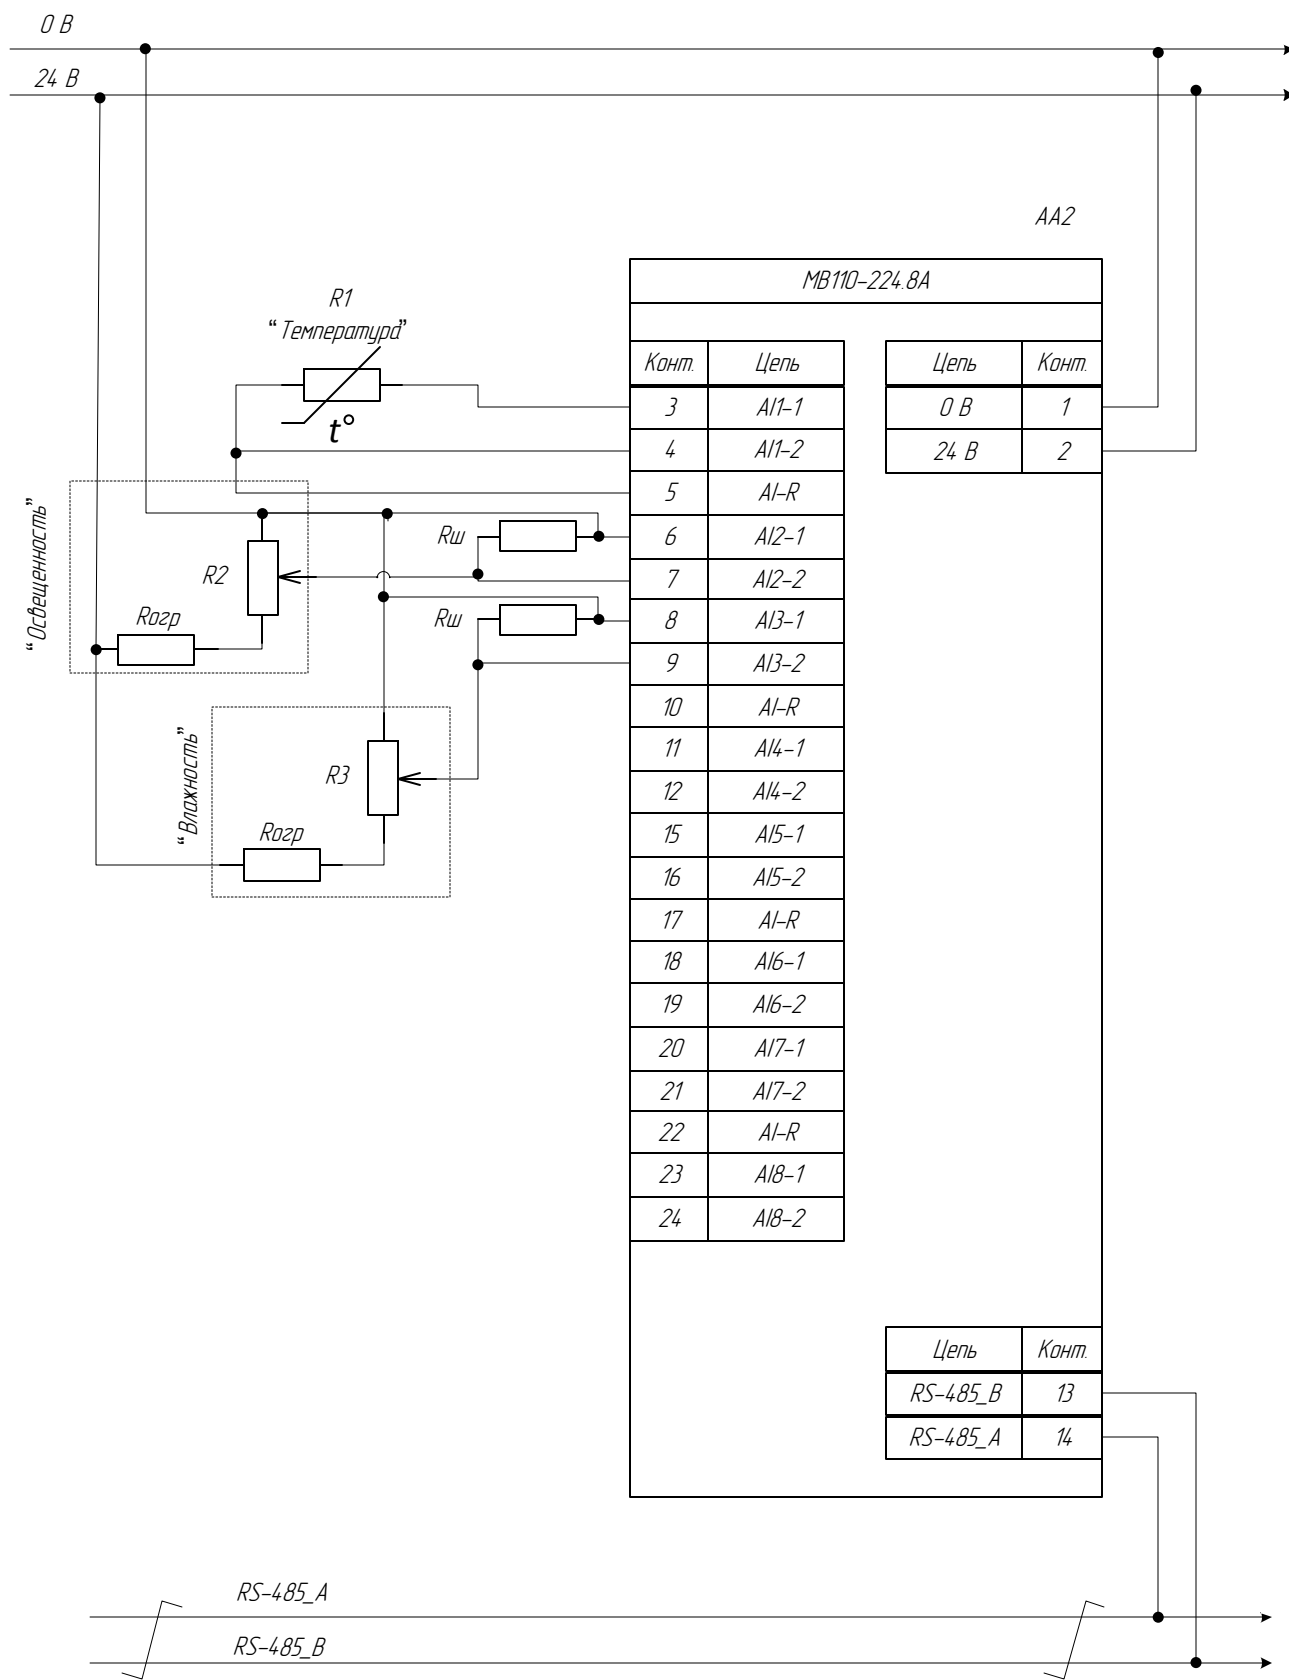

Инв. № подл.	Взам. инв. №
Подп. и дата	

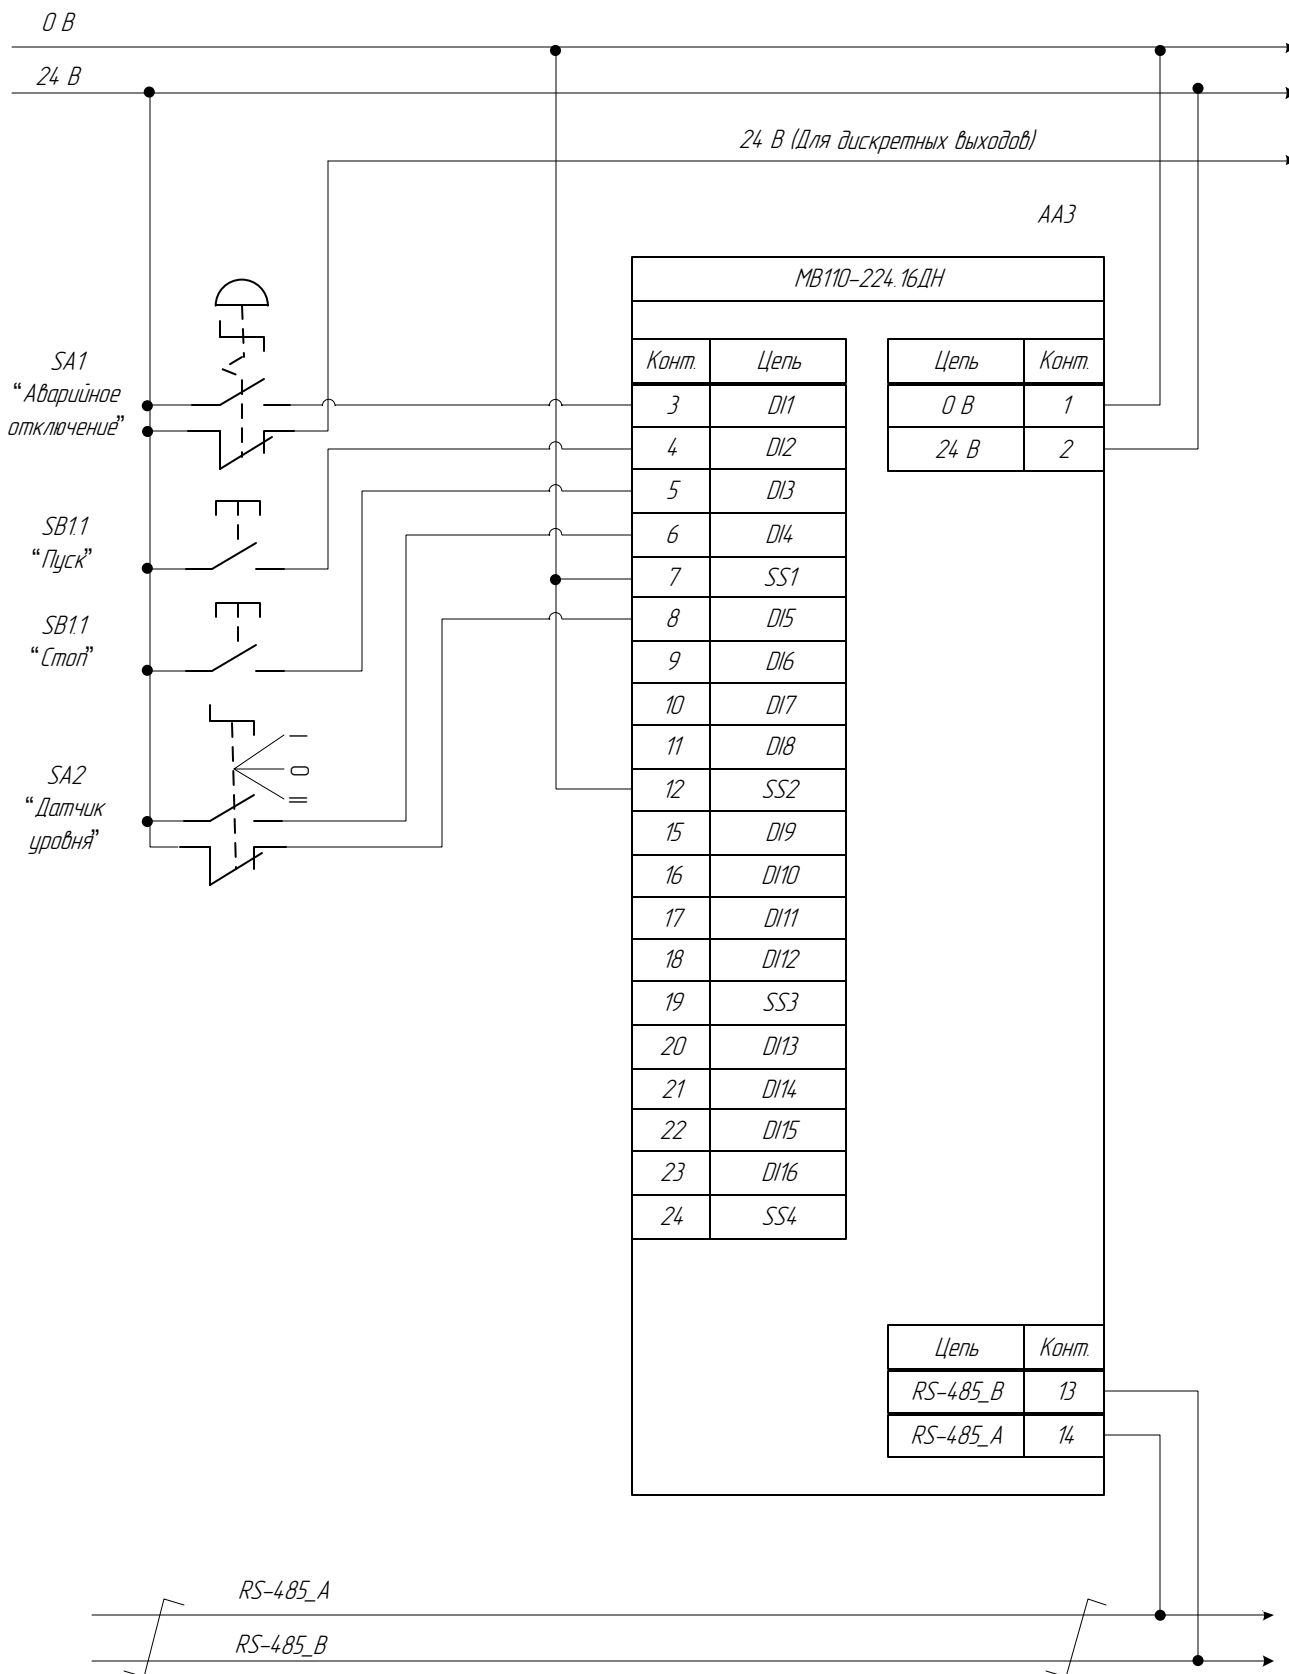

Инв. № подл.

Подп. и дата


Взам. инв. №

Изм.	Кол.уч	Лист	№ док.	Подпись	Дата

СТЕНД ТЕПЛИЦА. ПОДКЛЮЧЕНИЕ ДИСКРЕТНЫХ ВХОДОВ

Лист

3

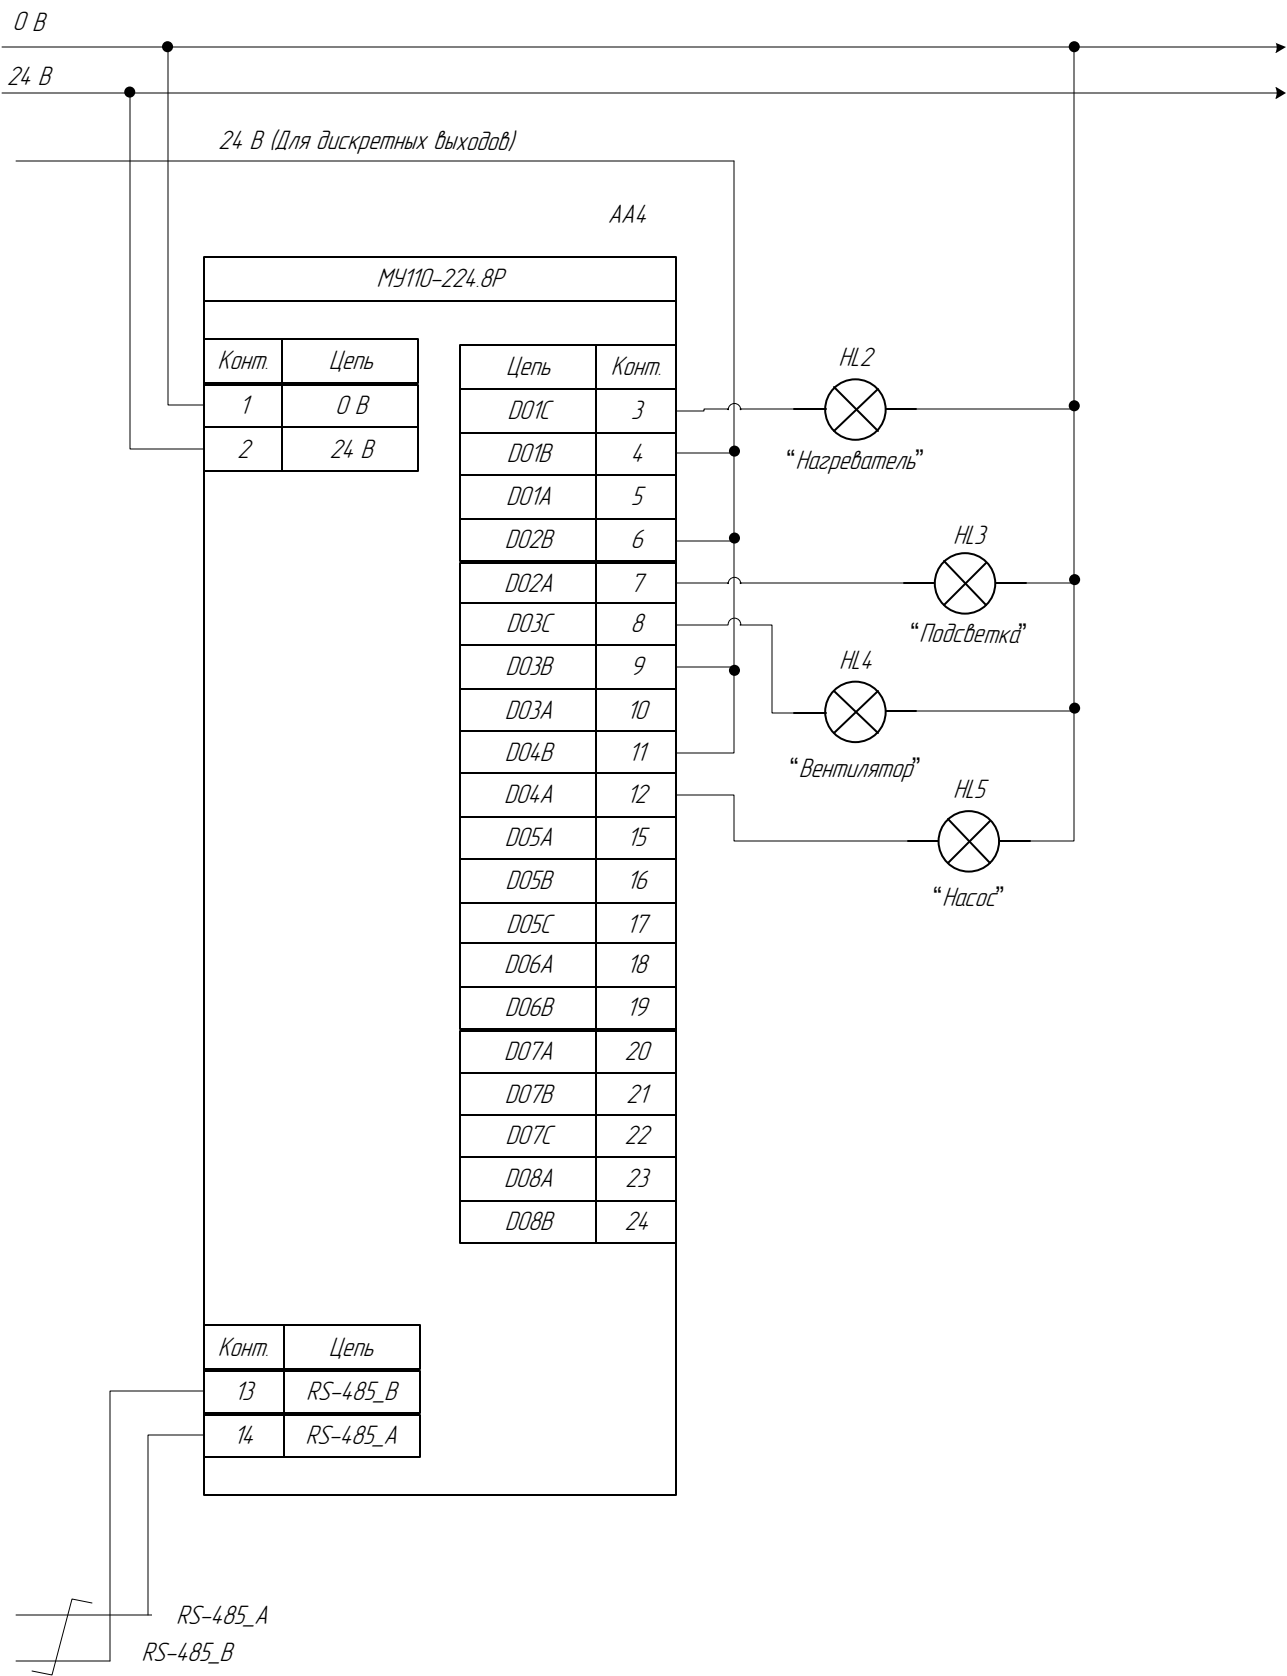

[illegible]